

**ООО НПФ «Ресурсы Черноземья»**

**Проект межевания территории линейного объекта**

**Материалы по обоснованию проекта межевания территории**

«Внешние сети водоотведения к мясохладобойне-предприятию по  
убою, переработке и хранению животноводческой продукции  
свиноводческого комплекса АГРОЭКО»

Директор




Жмак Н.С.

Воронеж  
2018

### Состав проекта межевания территории

	<b>Наименование разделов</b>
Основная часть проекта межевания территории	Текстовая часть
	Чертеж проекта межевания территории
Материалы по обоснованию проекта межевания территории	Чертеж обоснования проекта межевания территории


Инв. N подл.	Подл. и дата	Взам. инв. N

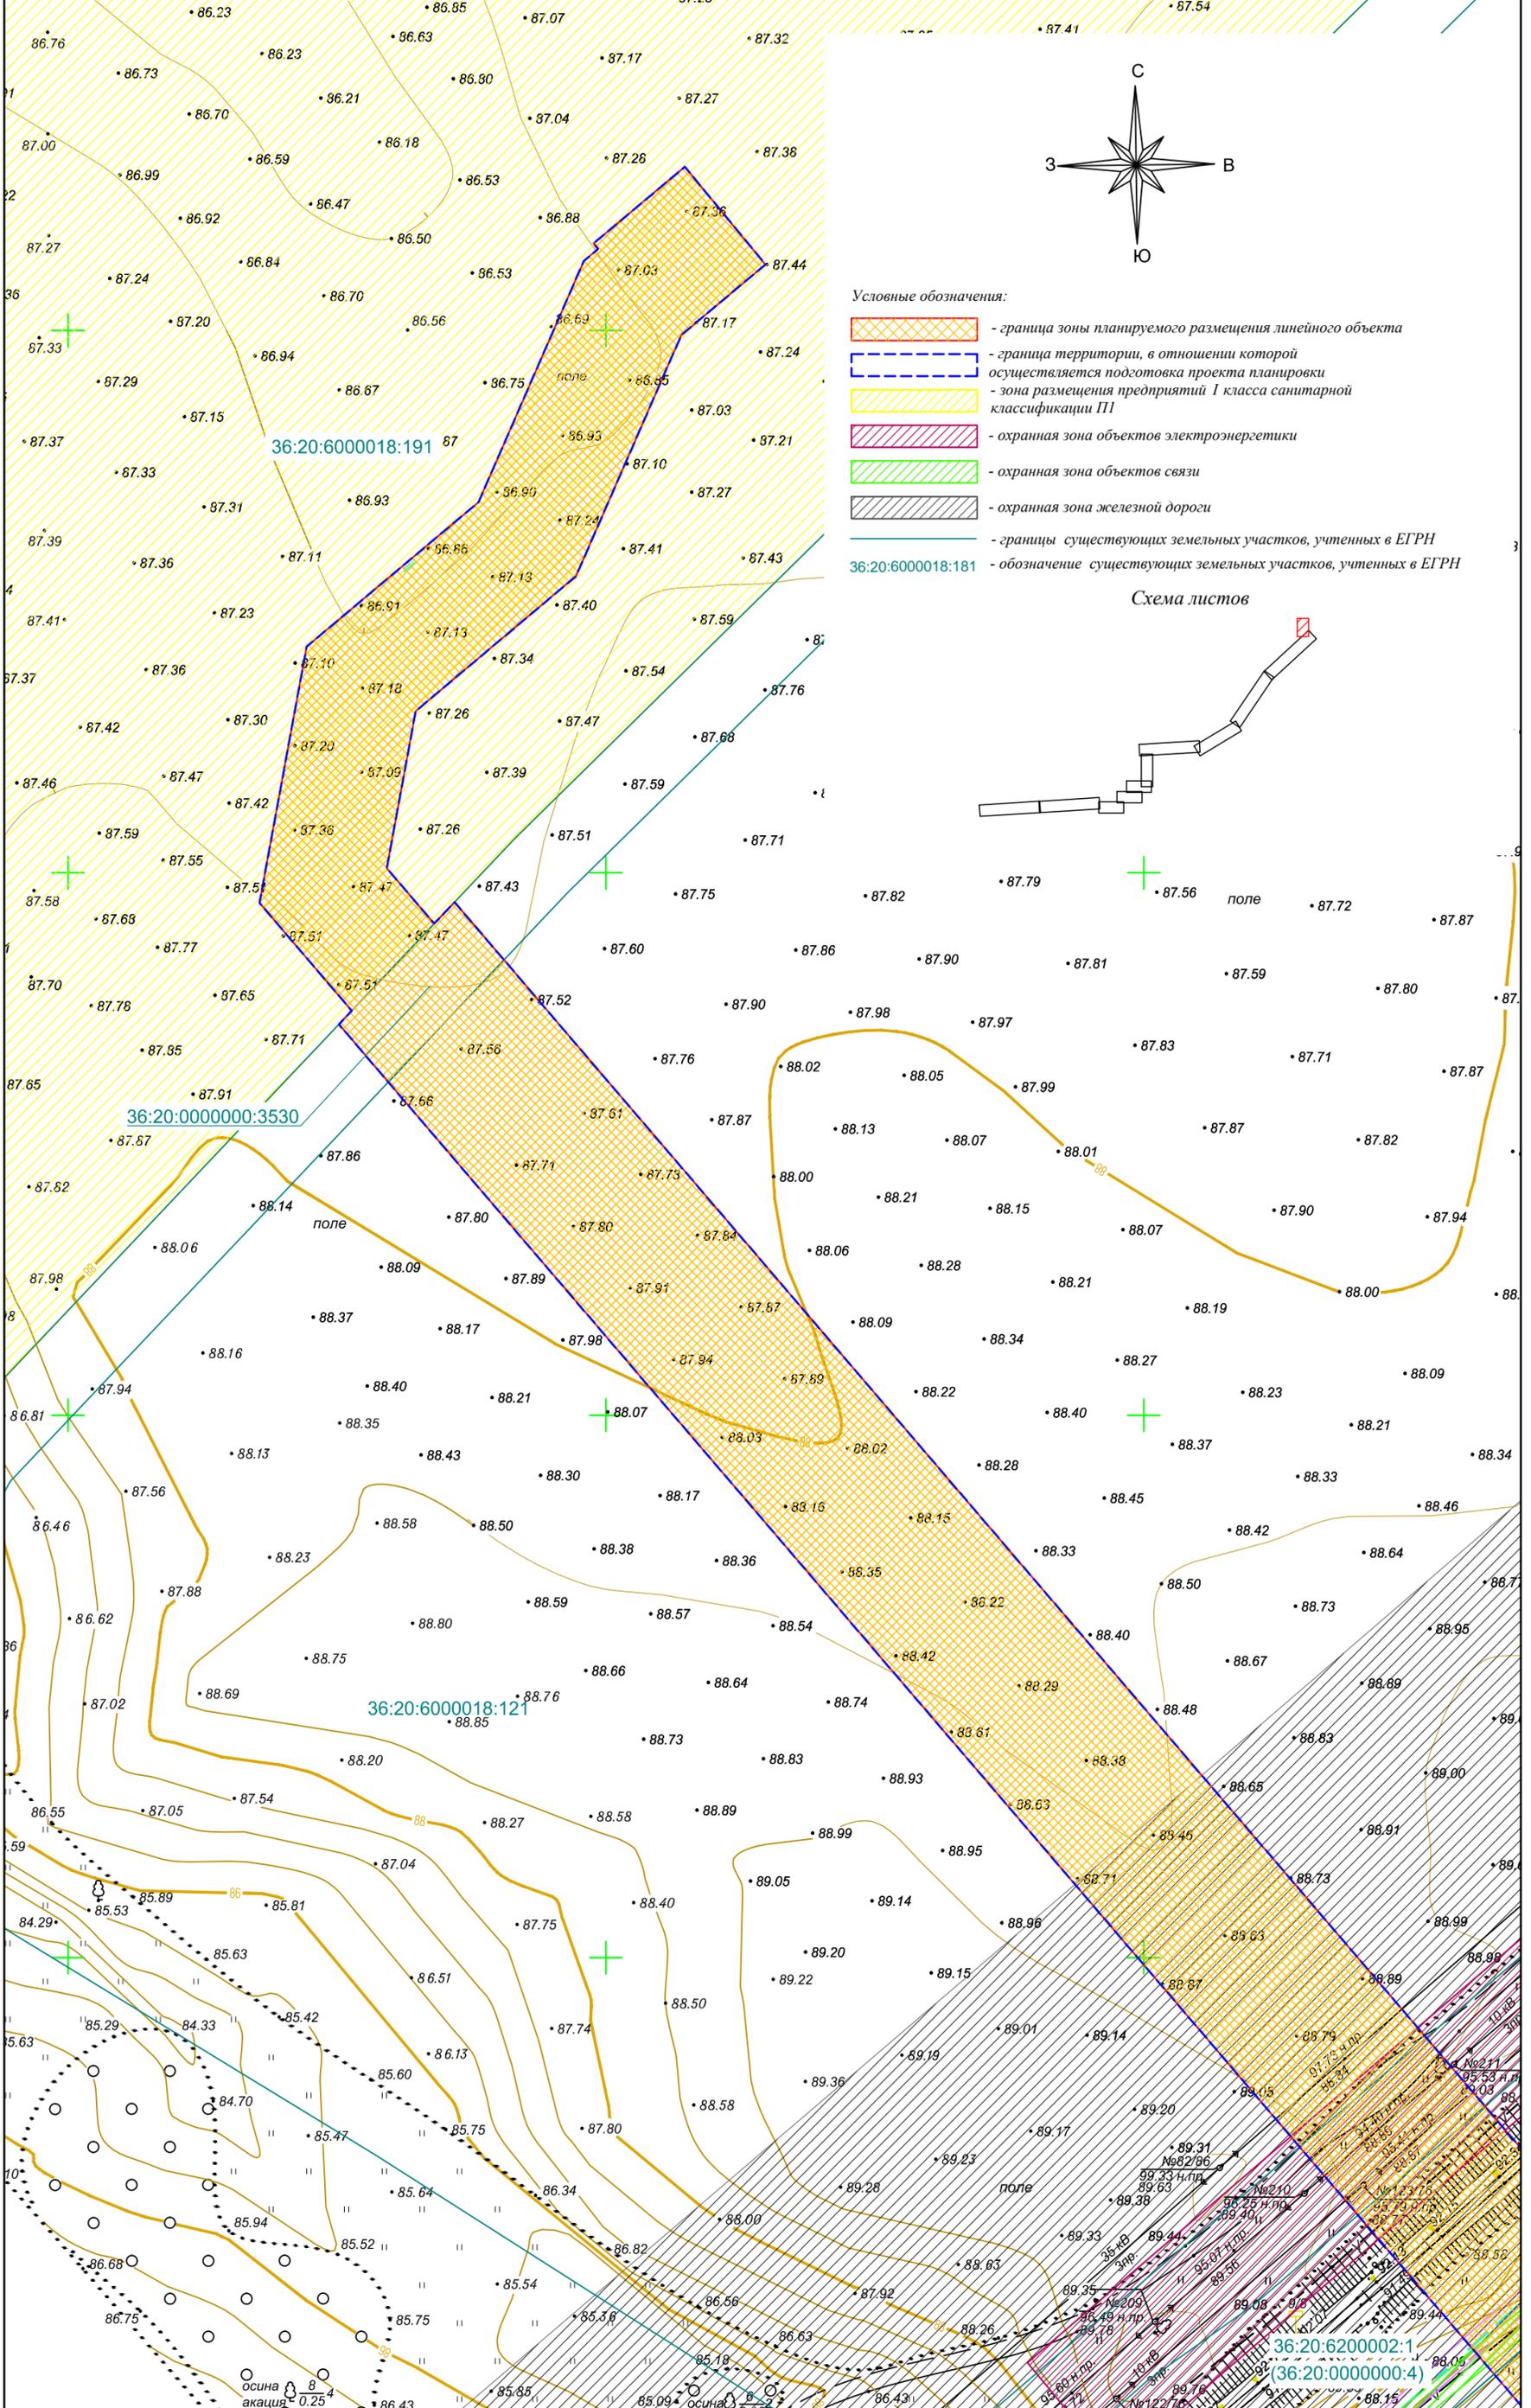

Условные обозначения:

- граница зоны планируемого размещения линейного объекта
- граница территории, в отношении которой осуществляется подготовка проекта планировки
- зона размещения предприятий I класса санитарной классификации ПП
- охранная зона объектов электроэнергетики
- охранная зона объектов связи
- охранная зона железной дороги
- границы существующих земельных участков, учтенных в ЕГРН
- обозначение существующих земельных участков, учтенных в ЕГРН

Схема листов

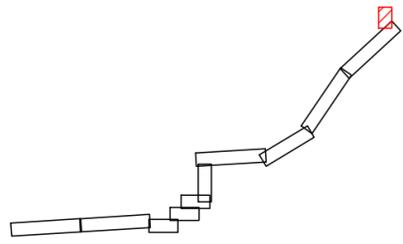

Проект межевания территории					
Внешние сети водоотведения к мясохолодильно-предприятию по убою, переработке и хранению животноводческой продукции свиноводческого комплекса АГРОЭКО					
Изм.	Кол.уч.	Лист	№ док.	Подп.	Дата
Разработал		Лопатин			06.09.18
Проверил		Миронова			06.09.18
ГИП		Жмак			06.09.18
				Стадия	Лист
Материалы по обоснованию проекта межевания территории				П	1
Чертеж обоснования проекта межевания территории М 1:1000				000 НПП "Ресурсы Черноземья"	
				Листов	11





Имя, N поз., Подл. и дата, Вып. мм. N




- Условные обозначения:
- граница зоны планируемого размещения линейного объекта
  - граница территории, в отношении которой осуществляется подготовка проекта планировки
  - охранная зона объектов связи
  - охранная зона железной дороги
  - границы существующих земельных участков, учтенных в ЕГРН
  - обозначение существующих земельных участков, учтенных в ЕБРУ


Схема листов

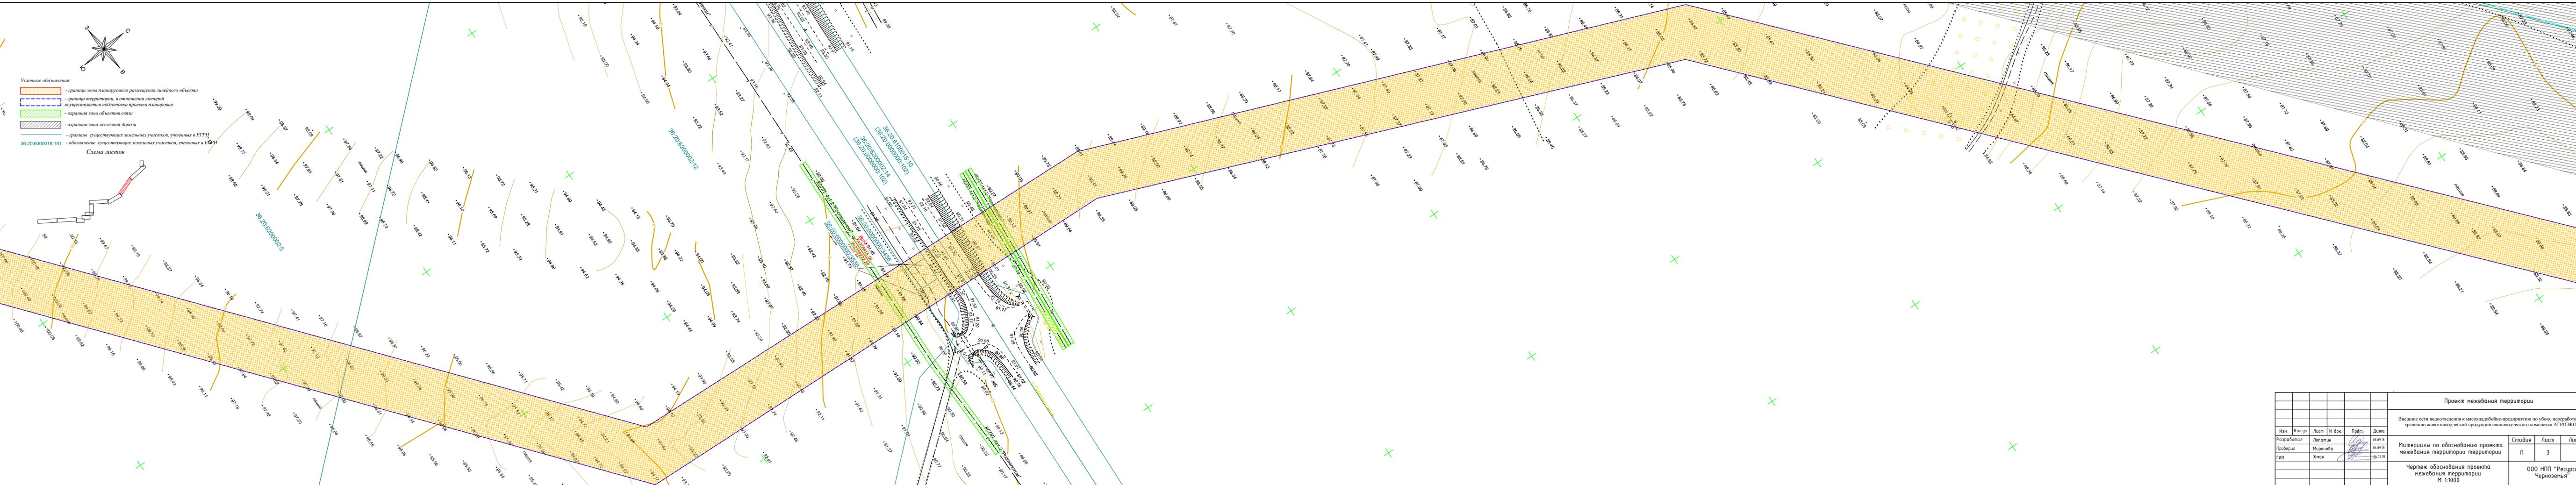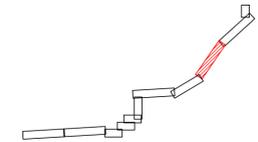

Проект межевания территории					
Внешние сети водоснабжения к мясокомбинат-предприятию по убою, переработке и хранению животноводческой продукции свиноводческого комплекса АГРОЗКО					
Изм.	Колуч.	Лист	№ док.	Дата	
Разработал	Лопатын			06.09.18	
Проверил	Миронова			06.09.18	
ГИП	Жнак			06.09.18	
Материалы по обоснованию проекта межевания территории			Стадия	Лист	Листов
Чертеж обоснования проекта межевания территории М 1:1000			П	3	11
ООО НПП "Ресурсы Чероземья"					

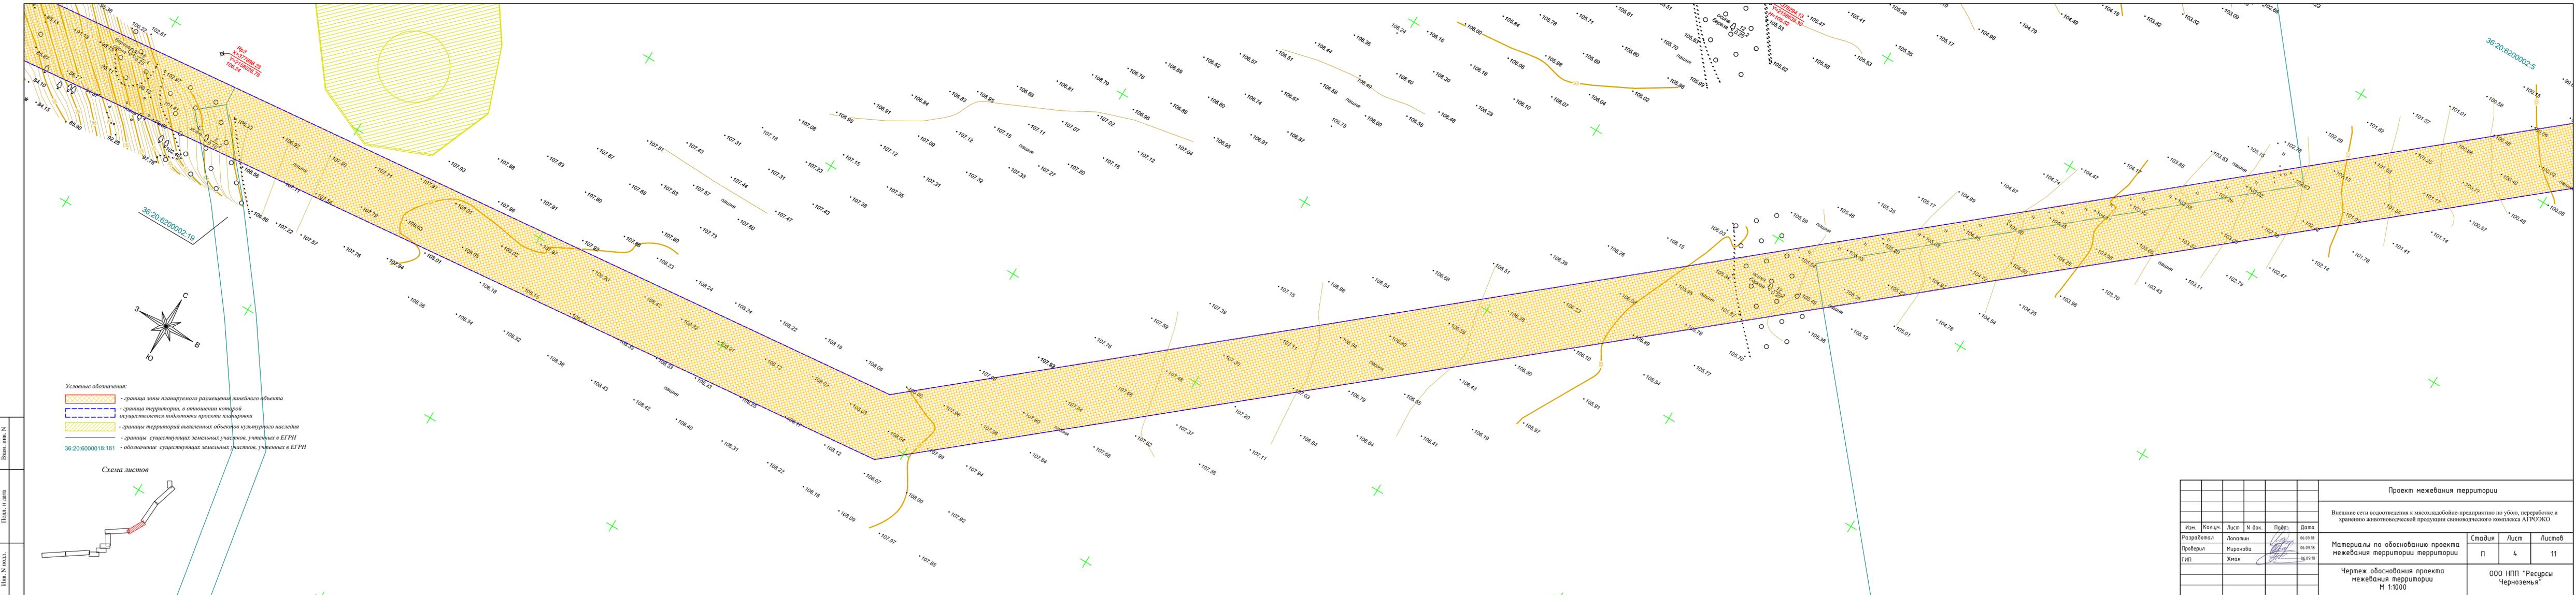


- Условные обозначения:
- граница зоны планируемого размещения линейного объекта
  - граница территории, в отношении которой осуществляется подготовка проекта планировки
  - границы территорий выявленных объектов культурного наследия
  - границы существующих земельных участков, учтенных в ЕГРН
  - 36:20:6000018:181 - обозначение существующих земельных участков, учтенных в ЕГРН

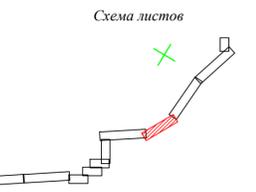

Проект межевания территории					
Внешние сети водоотведения к мясокомбинатно-предприятию по убою, переработке и хранению животноводческой продукции свиноводческого комплекса АГРОЗКО					
Изм.	Кол.уч.	Лист	№ док.	Подп.	Дата
Разработал	Лопатин				26.09.18
Проверил	Мирунова				26.09.18
ГИП	Жнак				26.09.18
Материалы по обоснованию проекта межевания территории территории				Стадия	Лист
Чертеж обоснования проекта межевания территории М 1:1000				п	4
ООО НПП "Ресурсы Черноземья"				Листов	11

Имя, N позв. План, N дата Вып. инв. N

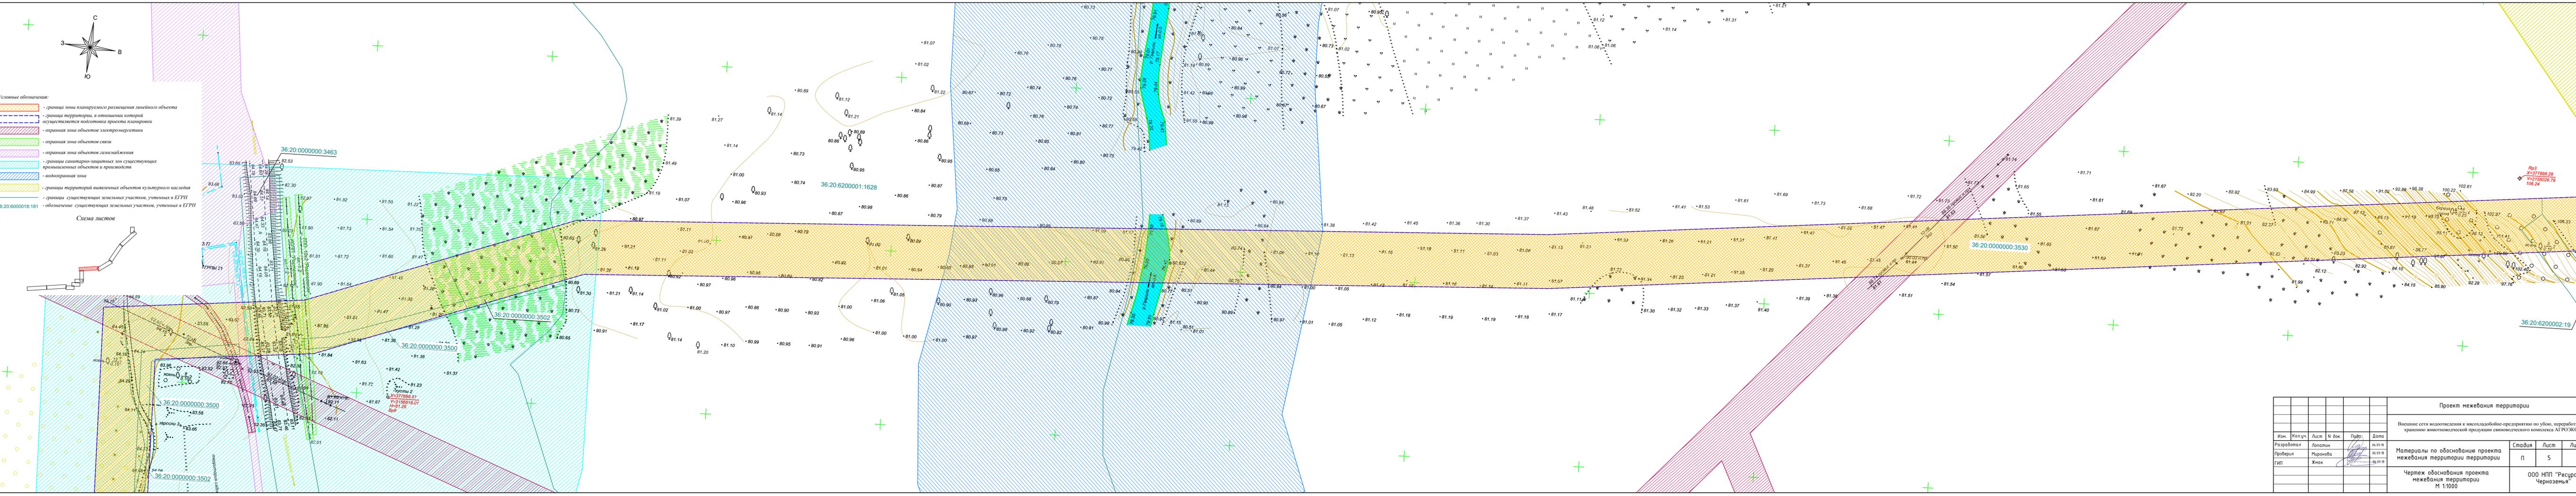


- Условные обозначения:
- граница зоны планируемого размещения листового объекта
  - граница территории, в отношении которой осуществляется подготовка проекта планировки
  - охранная зона объектов электроэнергетики
  - охранная зона объектов связи
  - охранная зона объектов газоснабжения
  - границы санитарно-защитных зон существующих промышленных объектов и производств
  - водоохранная зона
  - границы территорий выявленных объектов культурного наследия
  - границы существующих земельных участков, учтенных в ЕГРН
  - обозначение существующих земельных участков, учтенных в ЕГРН





Проект межевания территории					
Внешние сети водоснабжения к мясокомбинатно-предприятию по убою, переработке и хранению животноводческой продукции свиноводческого комплекса ЛПХ ЭЖКО					
Изм.	Кол.уч.	Лист	N док.	Подп.	Дата
Разработал	Лопатин				06.09.18
Проверил	Миронова				06.09.18
ГИП	Жнак				06.09.18
Материалы по обоснованию проекта межевания территории				Стадия	Лист
Чертеж обоснования проекта межевания территории М 1:1000				П	5
ООО НПП "Ресурсы Черноземья"				Листов	11

Инв. N подл.	Подл. и дата	Взам. инв. N

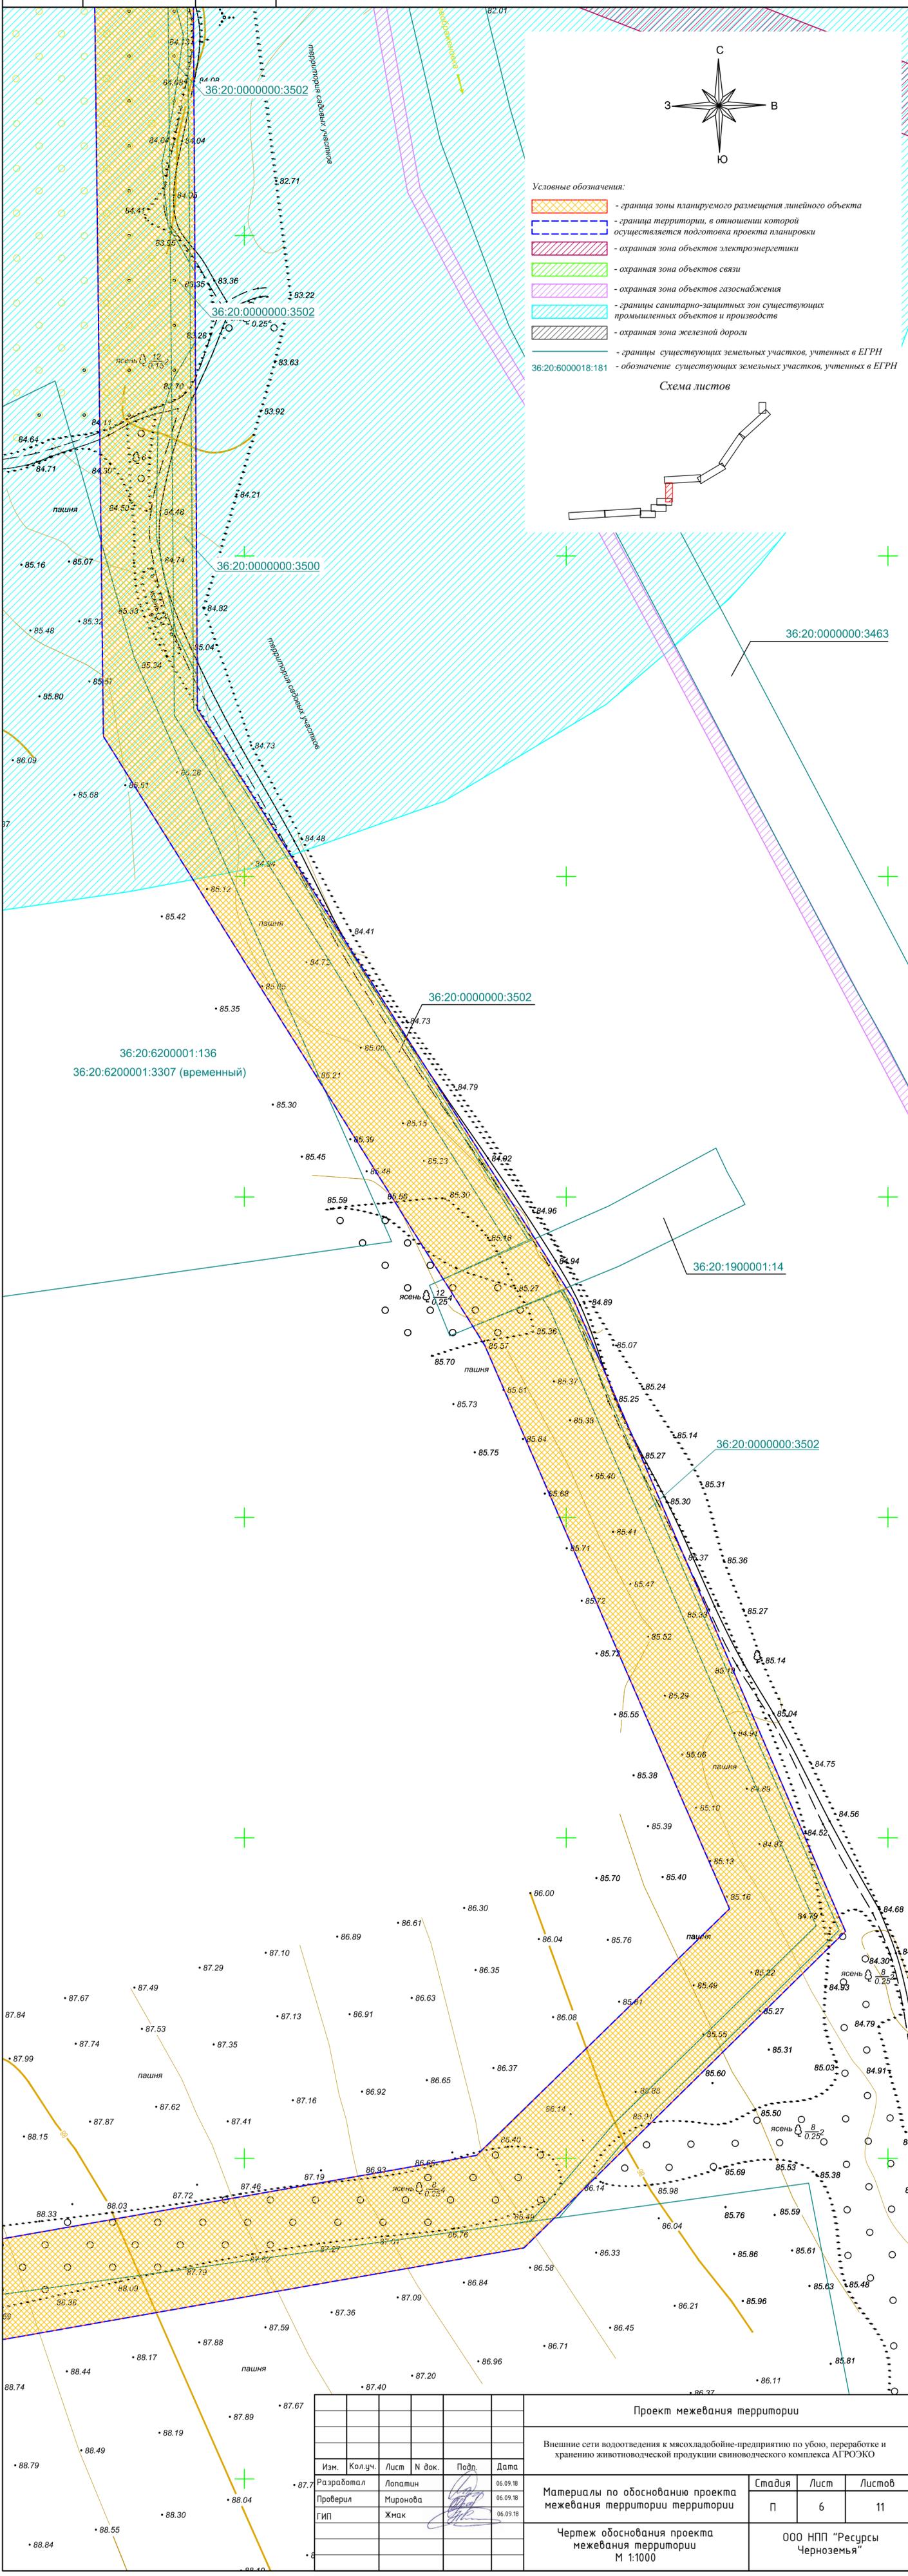


- Условные обозначения:
- граница зоны планируемого размещения линейного объекта
  - граница территории, в отношении которой осуществляется подготовка проекта планировки
  - охранный зона объектов электроэнергетики
  - охранный зона объектов связи
  - охранный зона объектов газоснабжения
  - границы санитарно-защитных зон существующих промышленных объектов и производств
  - охранный зона железной дороги
  - границы существующих земельных участков, учтенных в ЕГРН
  - обозначение существующих земельных участков, учтенных в ЕГРН

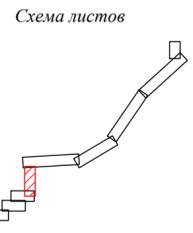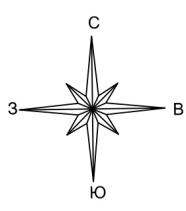

Проект межевания территории					
Внешние сети водоотведения к мясохолодильно-предприятию по убою, переработке и хранению животноводческой продукции свиноводческого комплекса АГРОЭКО					
Изм.	Кол.чл.	Лист	№ док.	Подп.	Дата
87.7	Разработал	Лопатын			06.09.18
	Проверил	Миронова			06.09.18
	ГИП	Жмак			06.09.18
				Материалы по обоснованию проекта межевания территории	
				Стадия	Лист
				П	6
				Листов	
				11	
Чертеж обоснования проекта межевания территории М 1:1000				ООО НПП "Ресурсы Черноземья"	


Условные обозначения:

- граница зоны планируемого размещения линейного объекта
- граница территории, в отношении которой осуществляется подготовка проекта планировки
- охранный зона объектов связи
- охранный зона объектов газоснабжения
- охранный зона железной дороги
- границы существующих земельных участков, учтенных в ЕГРН
- обозначение существующих земельных участков, учтенных в ЕГРН

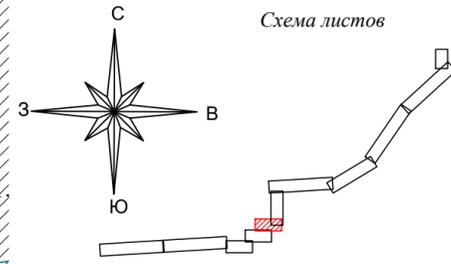

Изм. N подл. Подл. и дата Взам. инв. N

36:20:6200001:6	36:20:0000000:4
-----------------	-----------------

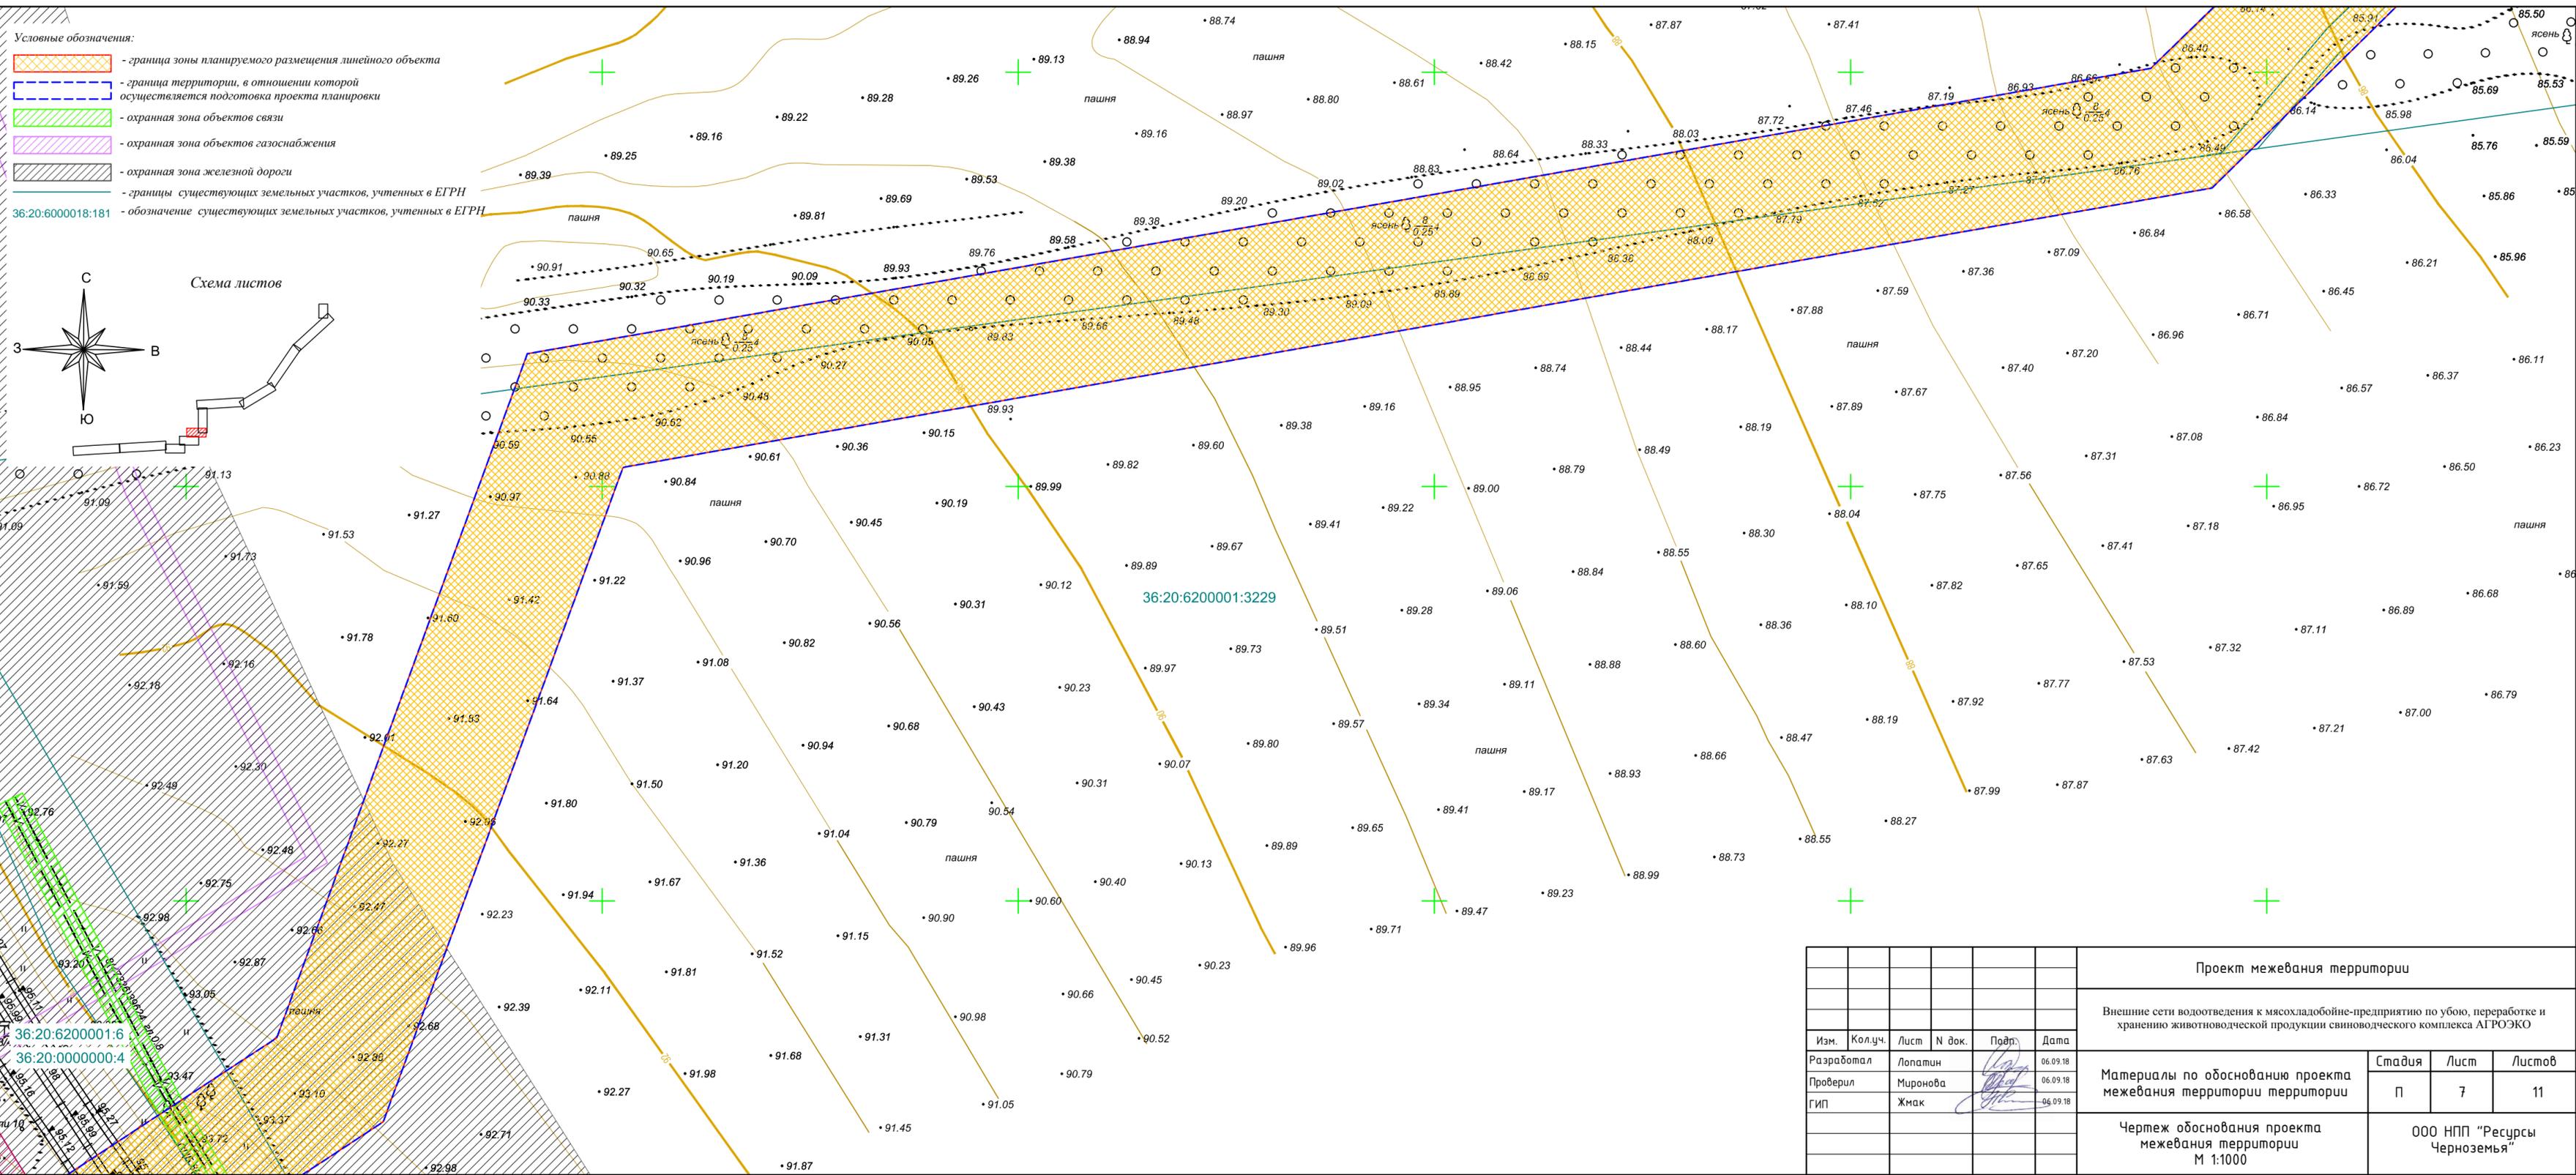

Проект межевания территории						
Внешние сети водоотведения к мясохолодильно-предприятию по убою, переработке и хранению животноводческой продукции свиноводческого комплекса АГРОЭКО						
Изм.	Колуч.	Лист	N док.	Подп.	Дата	
Разработал	Лопатин				06.09.18	
Проверил	Миронова				06.09.18	
ГИП	Жмак				06.09.18	
Материалы по обоснованию проекта межевания территории территории				Стадия	Лист	Листов
Чертеж обоснования проекта межевания территории М 1:1000				П	7	11
ООО НПП "Ресурсы Черноземья"						

Условные обозначения:

- граница зоны планируемого размещения линейного объекта
- граница территории, в отношении которой осуществляется подготовка проекта планировки
- охранный зона объектов электроэнергетики
- охранный зона объектов связи
- охранный зона объектов газоснабжения
- охранный зона железной дороги
- придорожная полоса
- границы существующих земельных участков, учтенных в ЕГРН
- обозначение существующих земельных участков, учтенных в ЕГРН

36:20:6000018:181





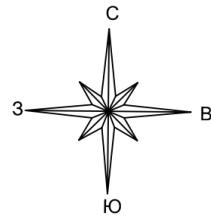


Схема листов

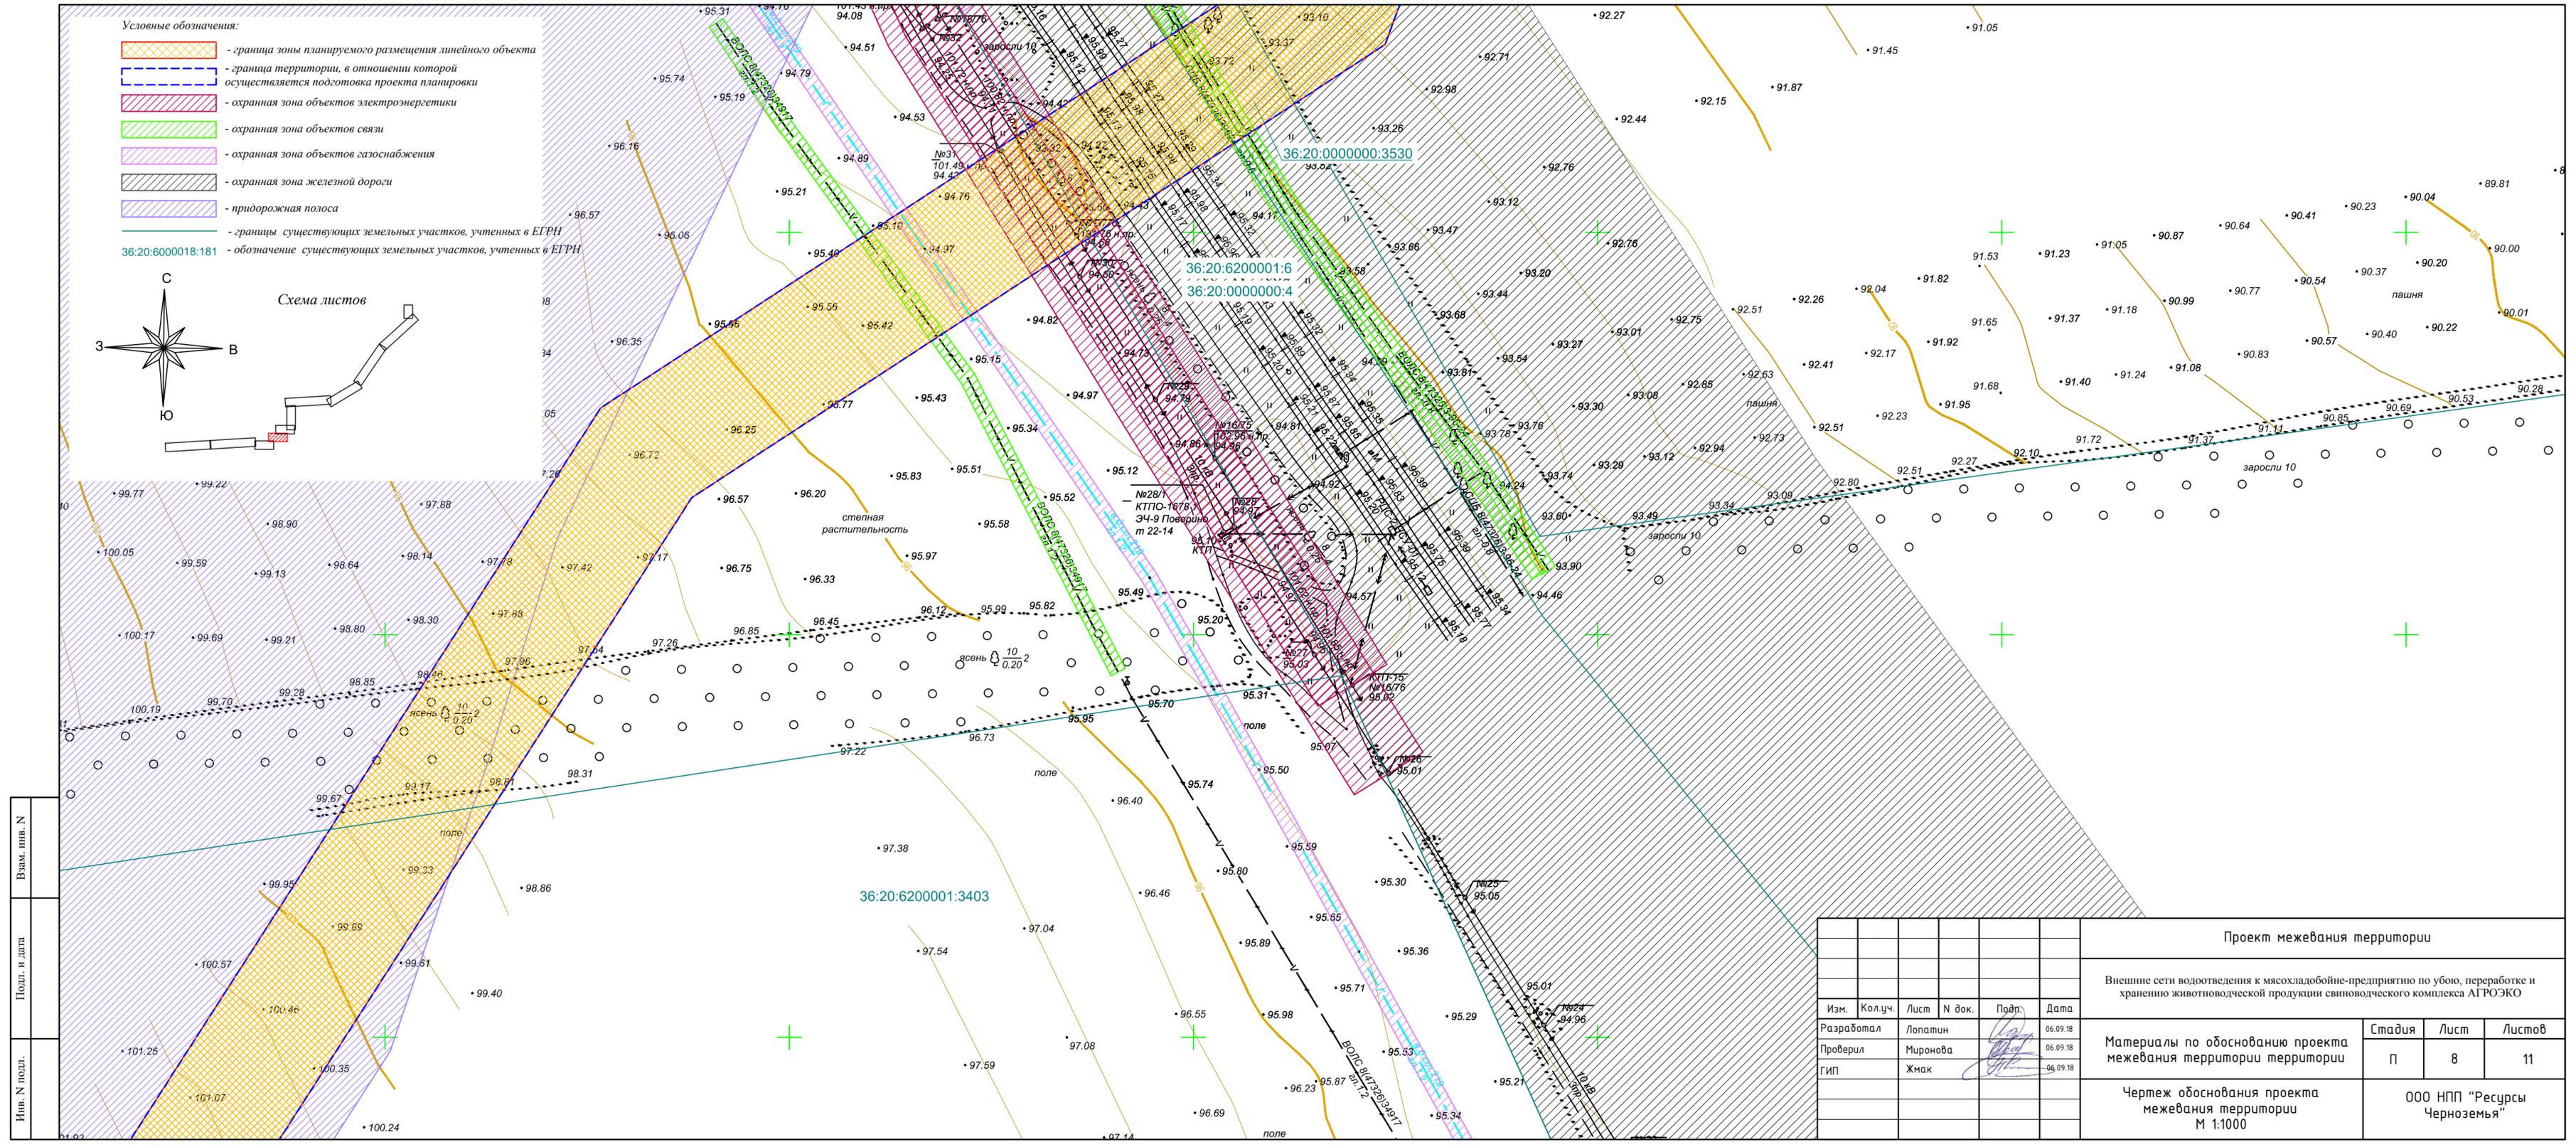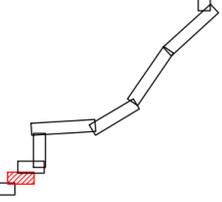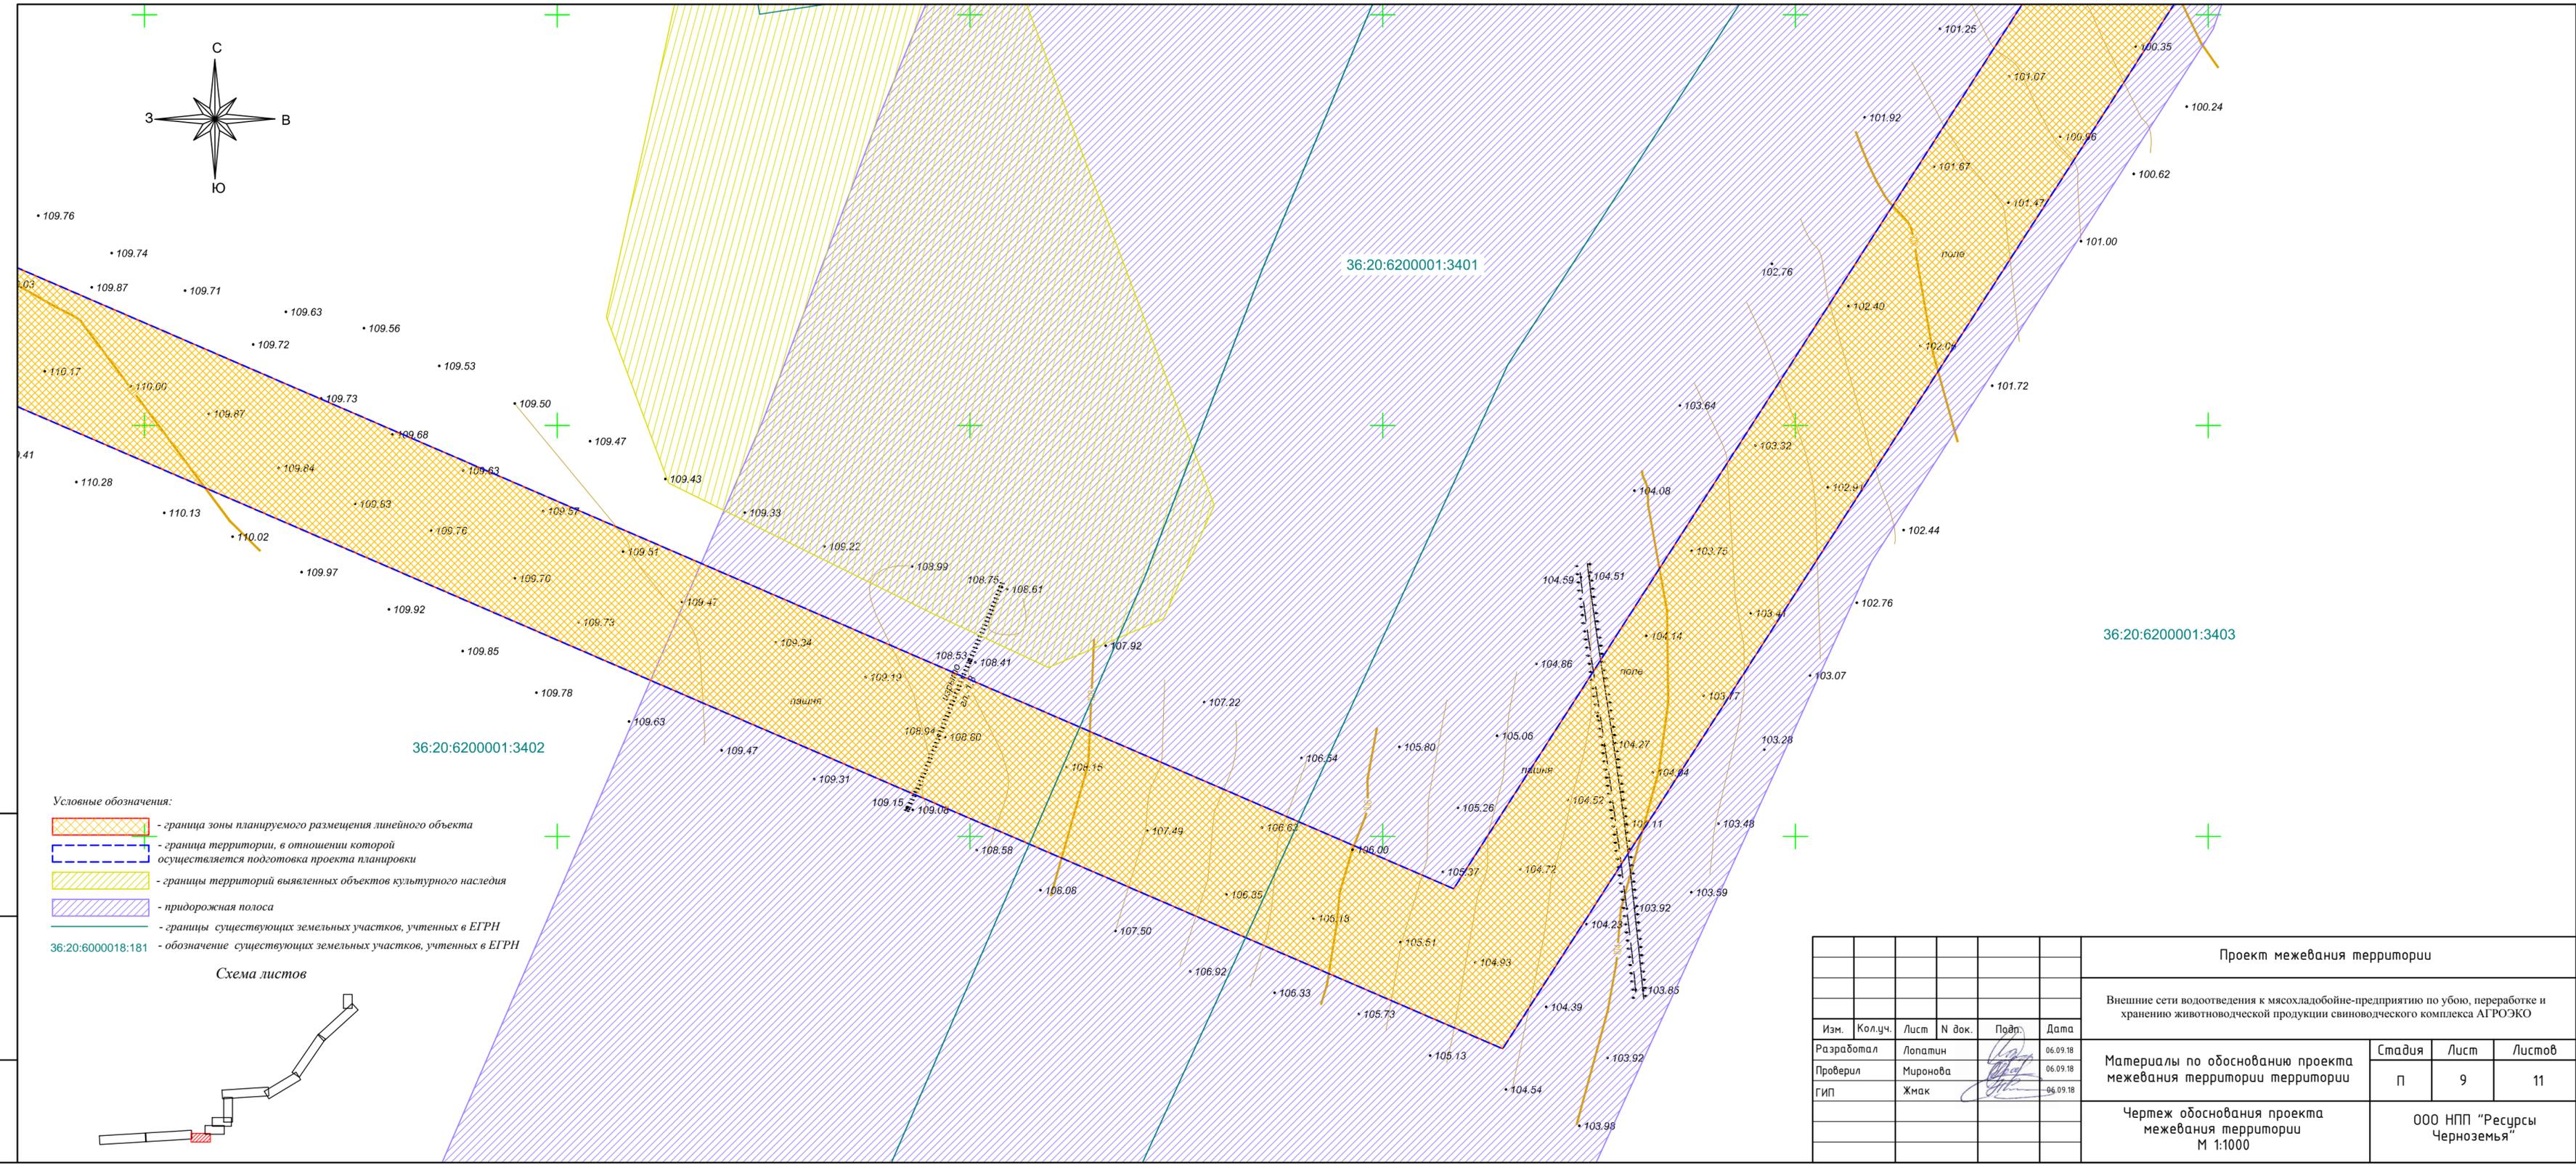


Имя, N подл.	Взам. инв. N
Подл. и дата	

Проект межевания территории					
Внешние сети водоотведения к мясоладобойне-предприятию по убою, переработке и хранению животноводческой продукции свиноводческого комплекса АГРОЭКО					
Изм.	Кол.уч.	Лист	N док.	Подп.	Дата
Разработал	Лопатин				06.09.18
Проверил	Миронова				06.09.18
ГИП	Жмак				06.09.18
Материалы по обоснованию проекта межевания территории территории				Стадия	Лист
				П	8
Чертеж обоснования проекта межевания территории М 1:1000				Листов	11
				ООО НПФ "Ресурсы Черноземья"	

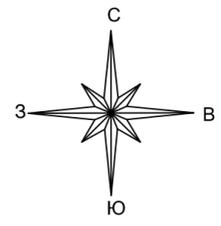


- Условные обозначения:
- граница зоны планируемого размещения линейного объекта
  - граница территории, в отношении которой осуществляется подготовка проекта планировки
  - границы территорий выявленных объектов культурного наследия
  - придорожная полоса
  - границы существующих земельных участков, учтенных в ЕГРН
  - 36:20:6000018:181 - обозначение существующих земельных участков, учтенных в ЕГРН

Схема листов

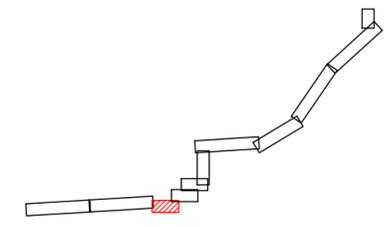

Проект межевания территории					
Внешние сети водоотведения к мясолабойно-предприятию по убою, переработке и хранению животноводческой продукции свиноводческого комплекса АГРОЭКО					
Изм.	Кол.уч.	Лист	№ док.	Подп.	Дата
Разработал	Лопатин				06.09.18
Проверил	Миронова				06.09.18
ГИП	Жмак				06.09.18
Материалы по обоснованию проекта межевания территории территории				Стадия	Лист
Чертеж обоснования проекта межевания территории				п	9
М 1:1000				Листов	11
ООО НПП "Ресурсы Черноземья"					

Изм. № подл.
Подл. и дата
Взам. инв. №

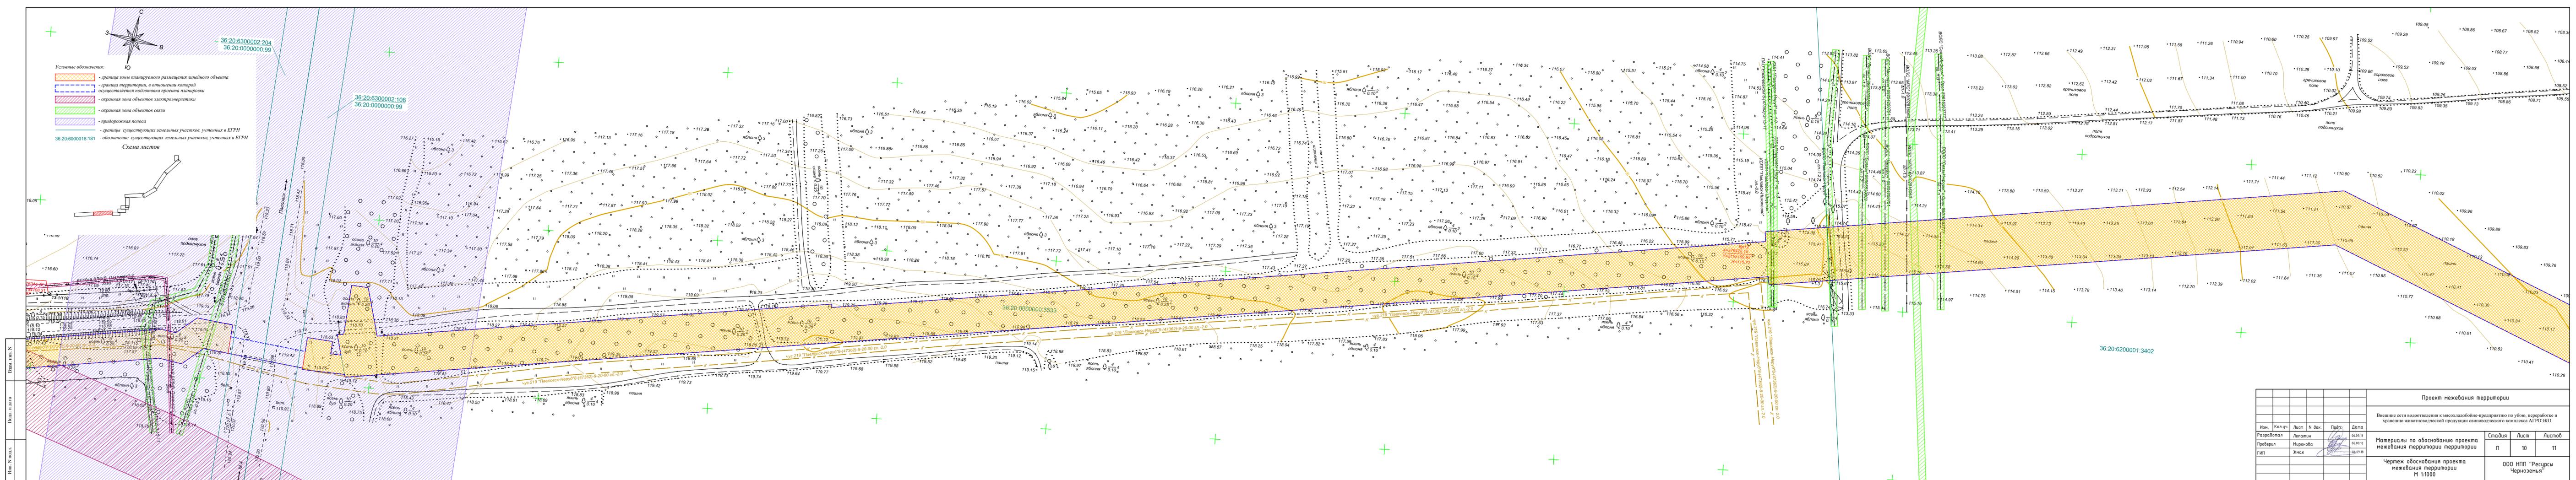

**Условные обозначения:**

- граница зоны планируемого размещения линейного объекта
- граница территории, в отношении которой осуществляется подготовка проекта планировки
- охранный зона объектов электросети
- охранный зона объектов связи
- природоохранная зона
- границы существующих земельных участков, учтенных в ЕГРН
- обозначение существующих земельных участков, учтенных в ЕГРН

36:20:6000018:181


**Схема листов**

Имя, N поз.:


Дата, N поз.:

Имя, N поз.:

Проект межевания территории				
Внешние сети водоснабжения к мясокомбинатно-предприятию по убою, переработке и хранению животноводческой продукции свиноводческого комплекса АТРУЗКО				
Изм.	Кол.уч.	Лист	№ док.	Дата
Разработал	Лопатин			26.09.18
Проверил	Миронова			26.09.18
ГИП	Жнак			26.09.18
Материалы по обоснованию проекта межевания территории			Стандарт	Лист
Чертеж обоснования проекта межевания территории М 1:1000			п	11
ООО НПФ "Ресурсы Черноземья"				

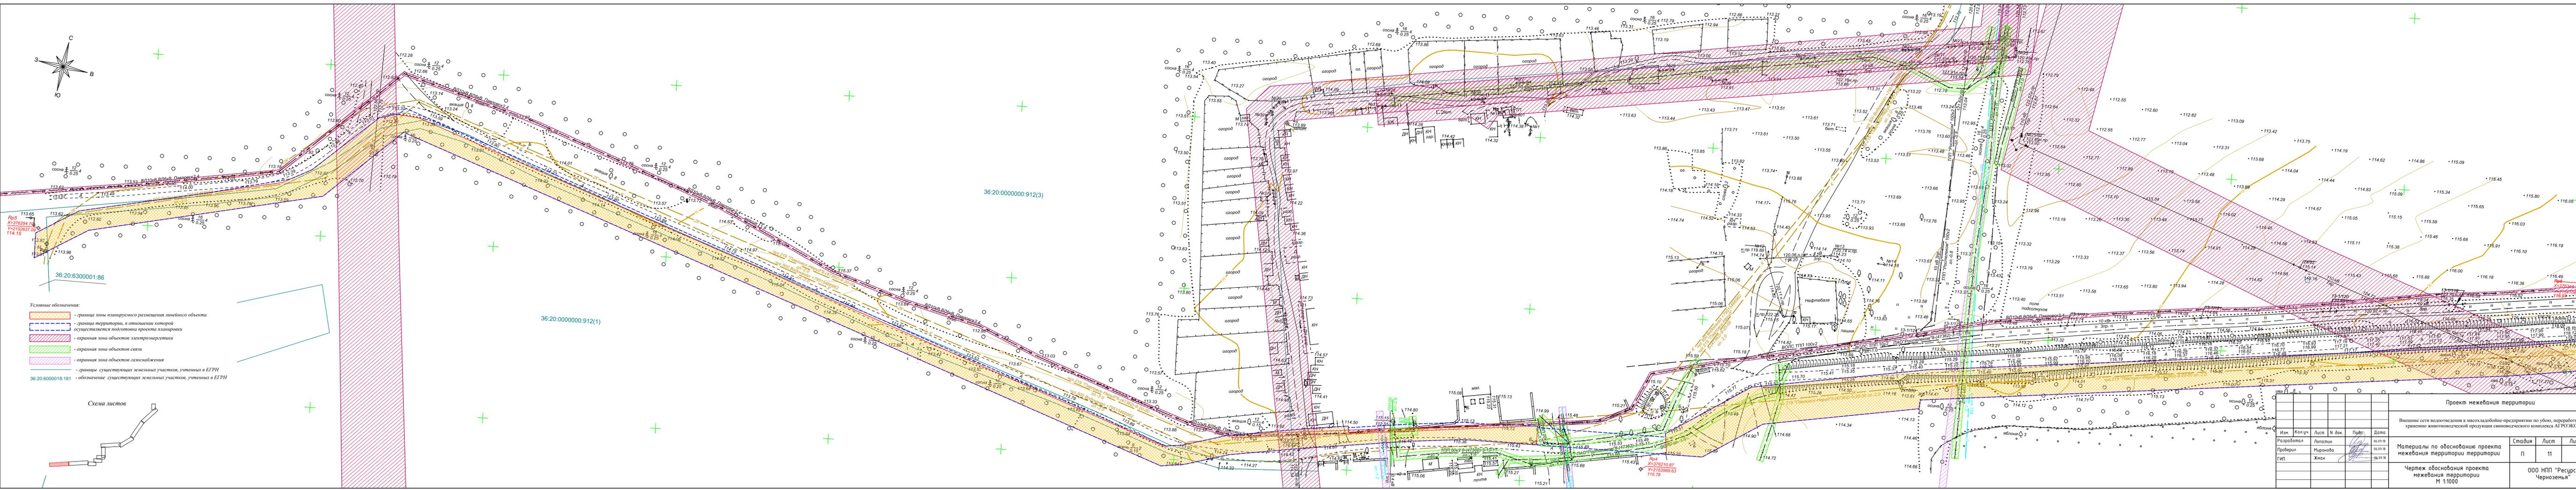

- Условные обозначения:
- граница зоны планируемого размещения линейного объекта
  - граница территории, в отношении которой осуществляется подготовка проекта планировки
  - охранный зона объектов электроэнергетики
  - охранный зона объектов связи
  - охранный зона объектов газоснабжения
  - границы существующих земельных участков, учтенных в ЕГРН
  - 36:20:6000018:181 - обозначение существующих земельных участков, учтенных в ЕГРН

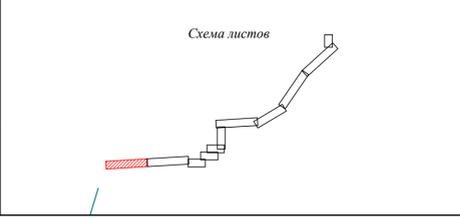

Проект межевания территории				
Внешние сети водоснабжения в масштабно-предприятии по убою, переработке и хранению животноводческой продукции свиноводческого комплекса АГРОЭКО				
Изм.	Кол.уч.	Лист	№ док.	Подп.
Разработал	Лопатин			26.09.18
Проверил	Мирнова			26.09.18
ГИП	Жнак			26.09.18
Материалы по обоснованию проекта межевания территории			Стадия	Лист
Чертеж обоснования проекта межевания территории М 1:1000			П	11
ООО НПП "Ресурсы Черноземья"				