

ООО НПФ «Ресурсы Черноземья»

Проект межевания территории линейного объекта

Материалы по обоснованию проекта межевания территории

**«Внешние сети водоснабжения, водоотведения, электроснабжения
объекта «Здание гостиницы мясохладобойни»**

Директор




Жмак Н.С.


Воронеж
2020

Состав проекта межевания территории

	Наименование разделов
Основная часть проекта межевания территории	Текстовая часть
	Чертеж проекта межевания территории
Материалы по обоснованию проекта межевания территории	Чертеж обоснования проекта межевания территории

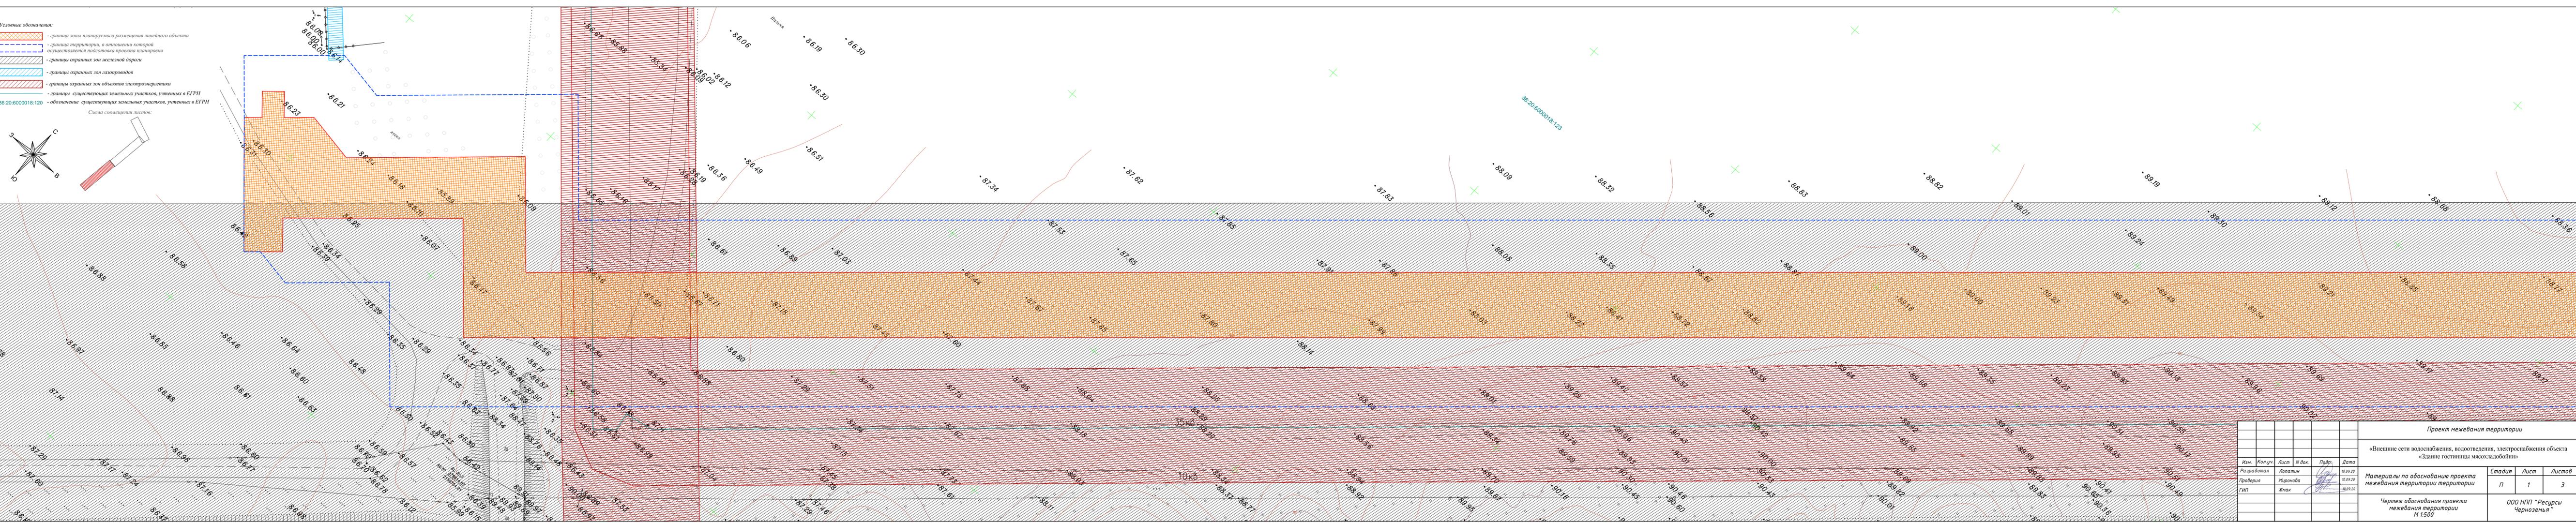

- Условные обозначения:
- граница зоны планируемого размещения линейного объекта
 - граница территории, в отношении которой осуществляется подготовка проекта планировки
 - границы охранных зон железной дороги
 - границы охранных зон газопроводов
 - границы охранных зон объектов электроэнергетики
 - границы существующих земельных участков, учтенных в ЕГРН
 - обозначение существующих земельных участков, учтенных в ЕГРН
- 36:20:6000018:120
 Схема совмещения листов:

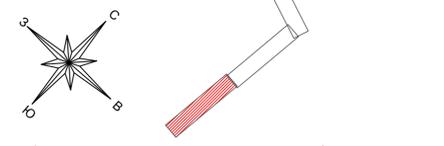


Проект межевания территории							
«Внешние сети водоснабжения, водоотведения, электроснабжения объекта «Здание гостиницы мясокомбината»							
Изм.	Кол.уч.	Лист	№ док.	Подп.	Дата		
Разработал	Лопатин				16.09.20		
Проверил	Миронова				16.09.20		
ГМП	Жмак				16.09.20		
Материалы по обоснованию проекта межевания территории территории					Стадия	Лист	Листов
Чертеж обоснования проекта межевания территории М 1:500					П	1	3
					ООО НПФ "Ресурсы Черноземья"		

Условные обозначения:

- граница зоны планируемого размещения линейного объекта
- граница территории, в отношении которой осуществляется подготовка проекта планировки
- границы охраняемых зон железной дороги
- границы охраняемых зон объектов электроэнергетики
- границы существующих земельных участков, учтенных в ЕГРН
- обозначение существующих земельных участков, учтенных в ЕГРН

36:20:6000018:120
 36:20:6000018:123

Схема совмещения листов:

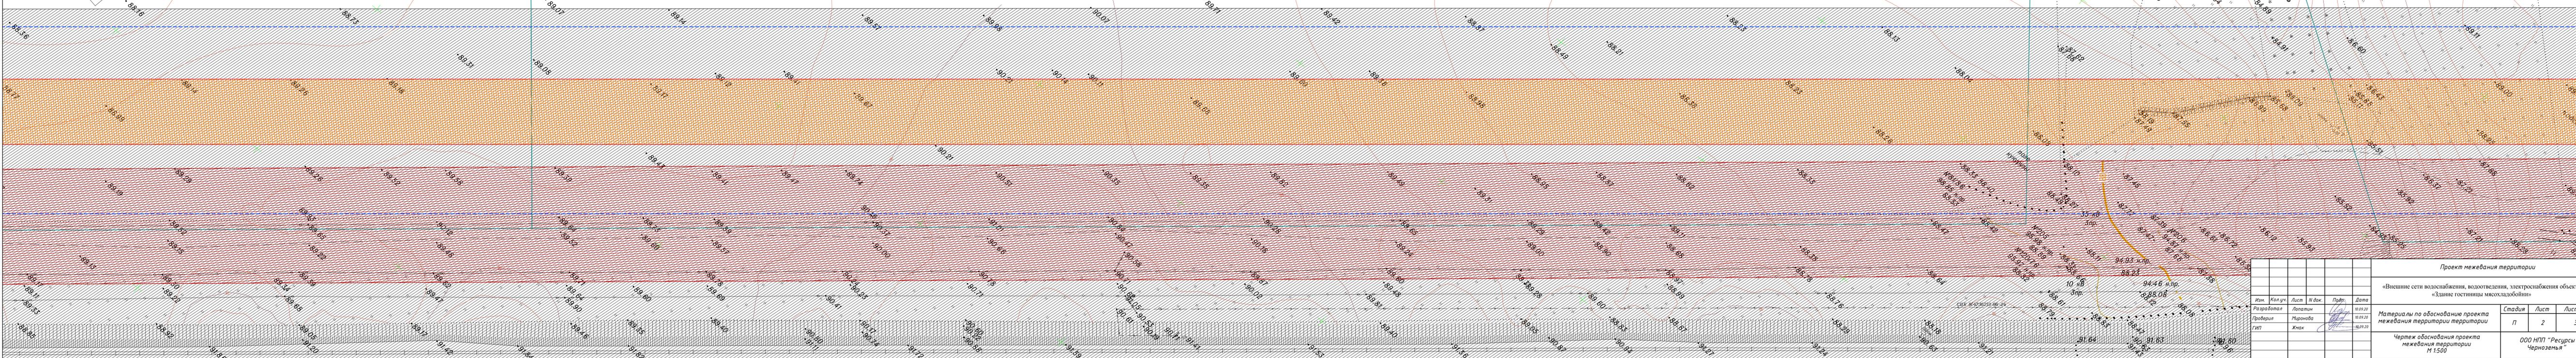

Проект межевания территории							
«Внешние сети водоснабжения, водоотведения, электроснабжения объекта «Здание гостиницы мясолодобенки»							
Изм.	Кол.уч.	Лист	Н док.	Подп.	Дата		
Разработал	Лопатин	10.09.20					
Проверил	Миронова	10.09.20					
ГИП	Жмак	10.09.20					
Материалы по обоснованию проекта межевания территории					Стадия	Лист	Листов
Чертеж обоснования проекта межевания территории № 1:500					П	2	3
					ООО НПФ «Ресурсы Черномылья»		
					Формат А4х7		




Инв. N подл.	Подл. и дата	Взам. инв. N

Условные обозначения:

- граница зоны планируемого размещения линейного объекта
- граница территории, в отношении которой осуществляется подготовка проекта планировки
- границы охранных зон железной дороги
- границы охранных зон объектов электроэнергетики
- границы существующих земельных участков, учтенных в ЕГРН
- обозначение существующих земельных участков, учтенных в ЕГРН

36:20:6000018:120

Схема совмещения листов:

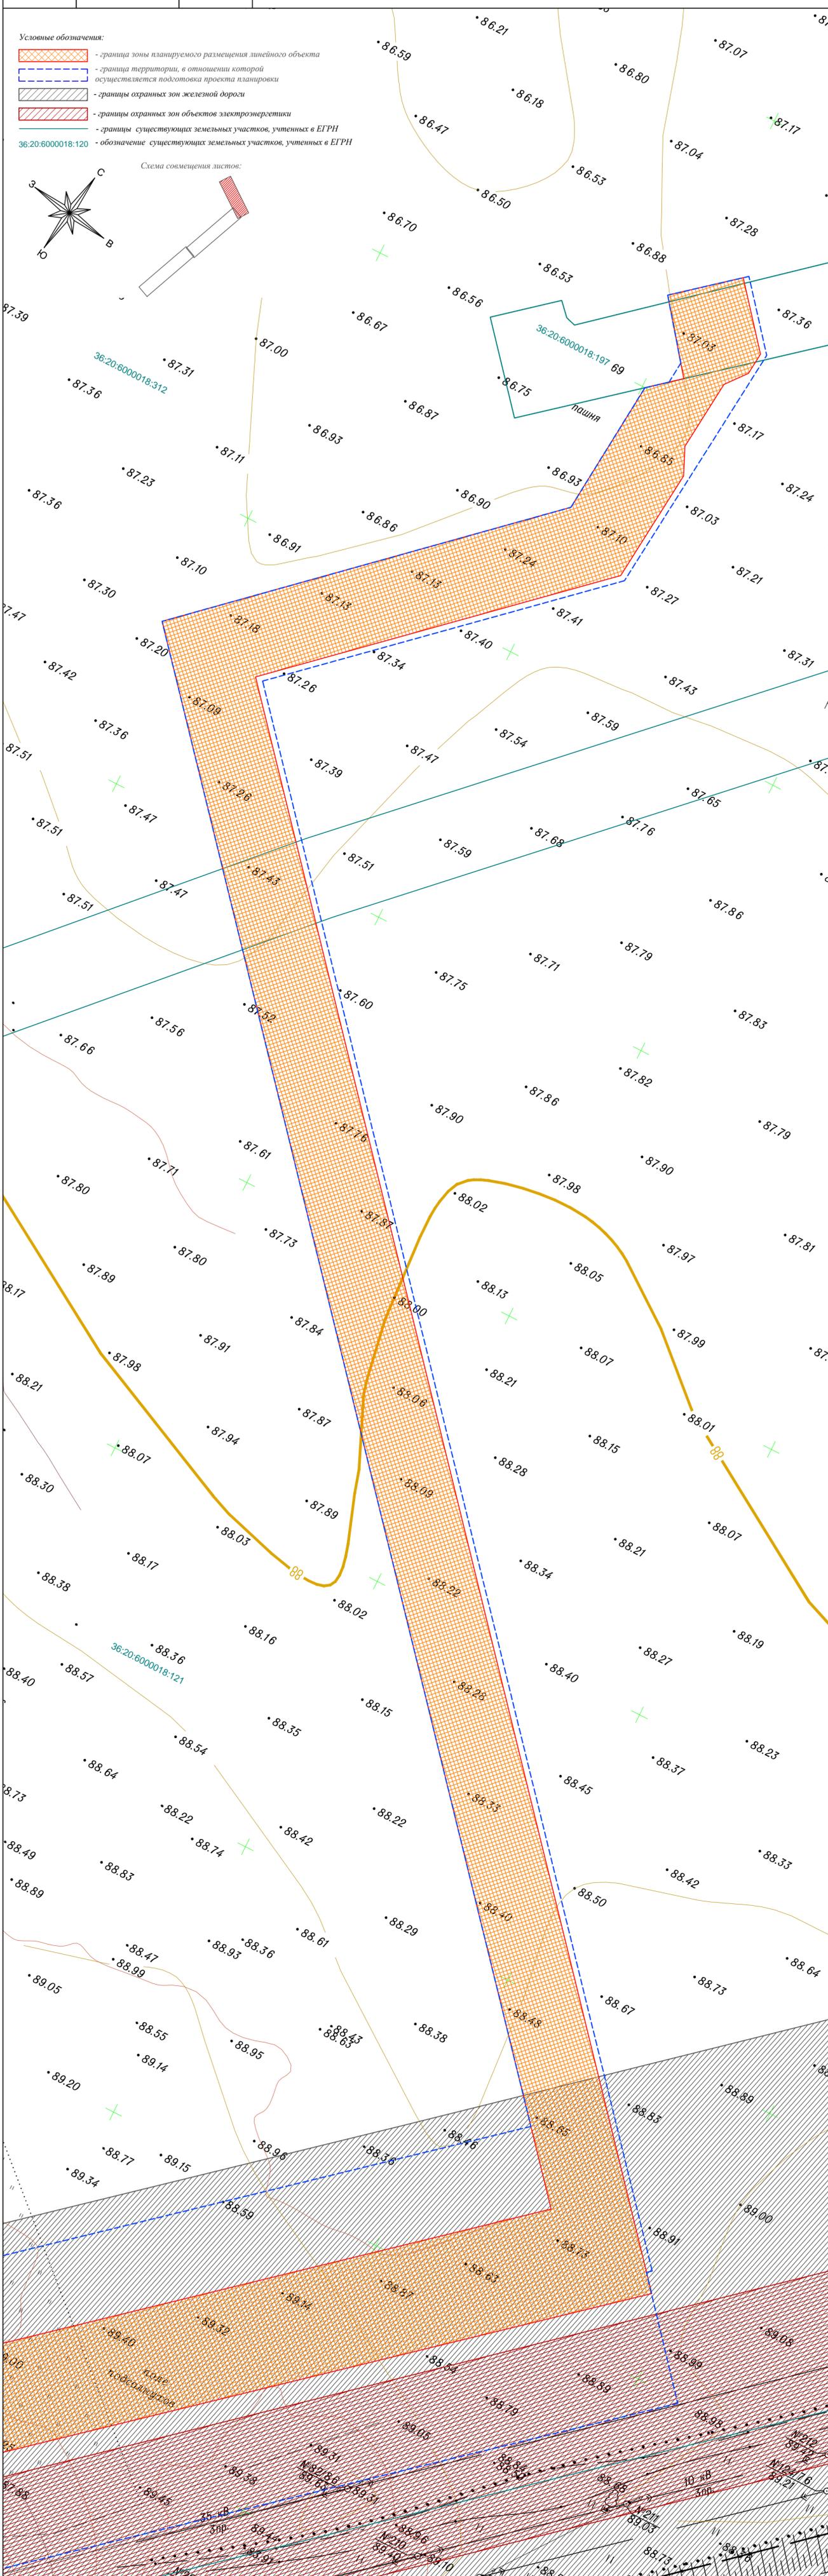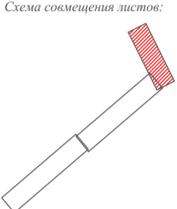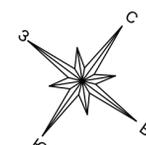

Изм.	Кол.уч.	Лист	И док.	Подп.	Дата
Разработал		Лопатин			10.09.20
Проверил		Миронова			10.09.20
ГИП		Жмак			10.09.20

Проект межевания территории		
«Внешние сети водоснабжения, водоотведения, электроснабжения объекта «Здание гостиницы мясохладобойни»		
Материалы по обоснованию проекта межевания территории территории	Стадия	Лист
	П	3
Чертеж обоснования проекта межевания территории М 1:500	ООО НПФ "Ресурсы Черноземья"	