


Карта-схема дорожных работ на 2018 год
по ремонту автомобильных дорог общего пользования местного значения (укладка щебня) пол.1 Маяс.Воронцовка
Воронцовского сельского поселения Павловского муниципального района Воронежской области

Местоположение		Длина, м	Ширина, м	Площадь, кв.м.	Адресный ориентир
от м+	до м+				
0+000	0+295	295	3	885	№28 (ул.Свобода)-№62 (пл.1 Мая)

ул.Свобода

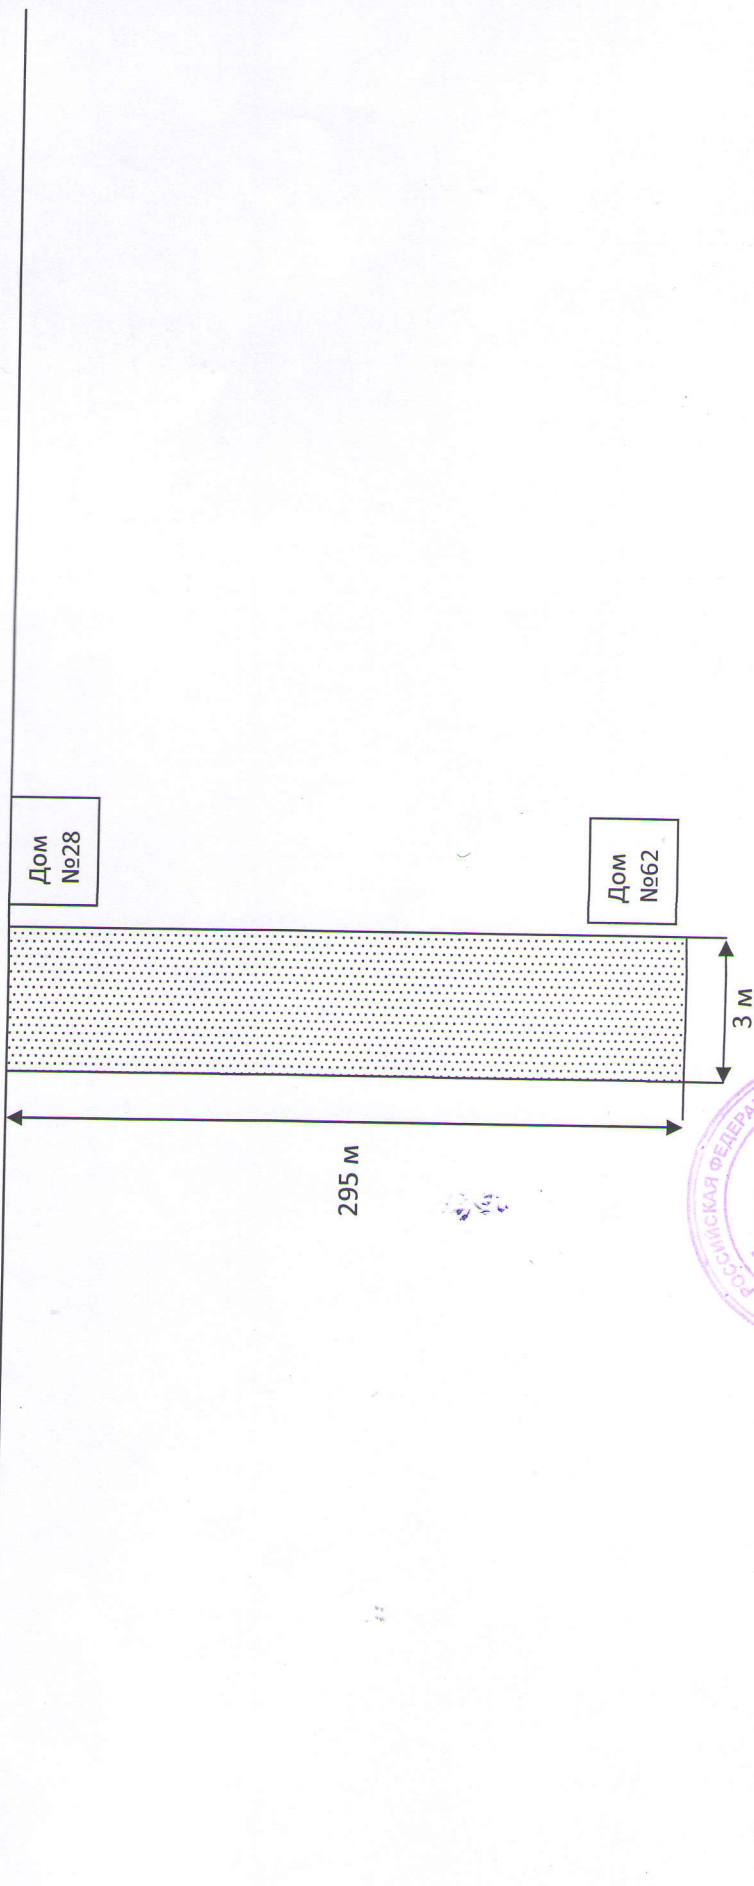

Глава Воронцовского сельского поселения
Павловского муниципального района

Е.И.Ржевская



Устройство оснований и покрытий из щебеночно-песчаной смеси