


Карта-схема дорожных работ на 2018 год

по ремонту автомобильных дорог общего пользования местного значения (укладка щебня) по ул.Заречка (схема №1)с.Воронцовка
Воронцовского сельского поселения Павловского муниципального района Воронежской области

Местоположение		Длина, м	Ширина, м	Площадь, кв.м.	Адресный ориентир
от м+	до м+				
0+000	0+280	280	3	840	№16 (ул.Заречка) - №21 (ул.Заречка)
0+280	0+800	520	4	2080	№21 (ул.Заречка) - №73 (ул.Заречка)
0+300	0+470	170	3	510	№18 (ул.Заречка) - №26 (ул.Заречка)
0+800	0+1080	280	3	840	№76 (ул.Заречка) - №52 (ул.Заречка)

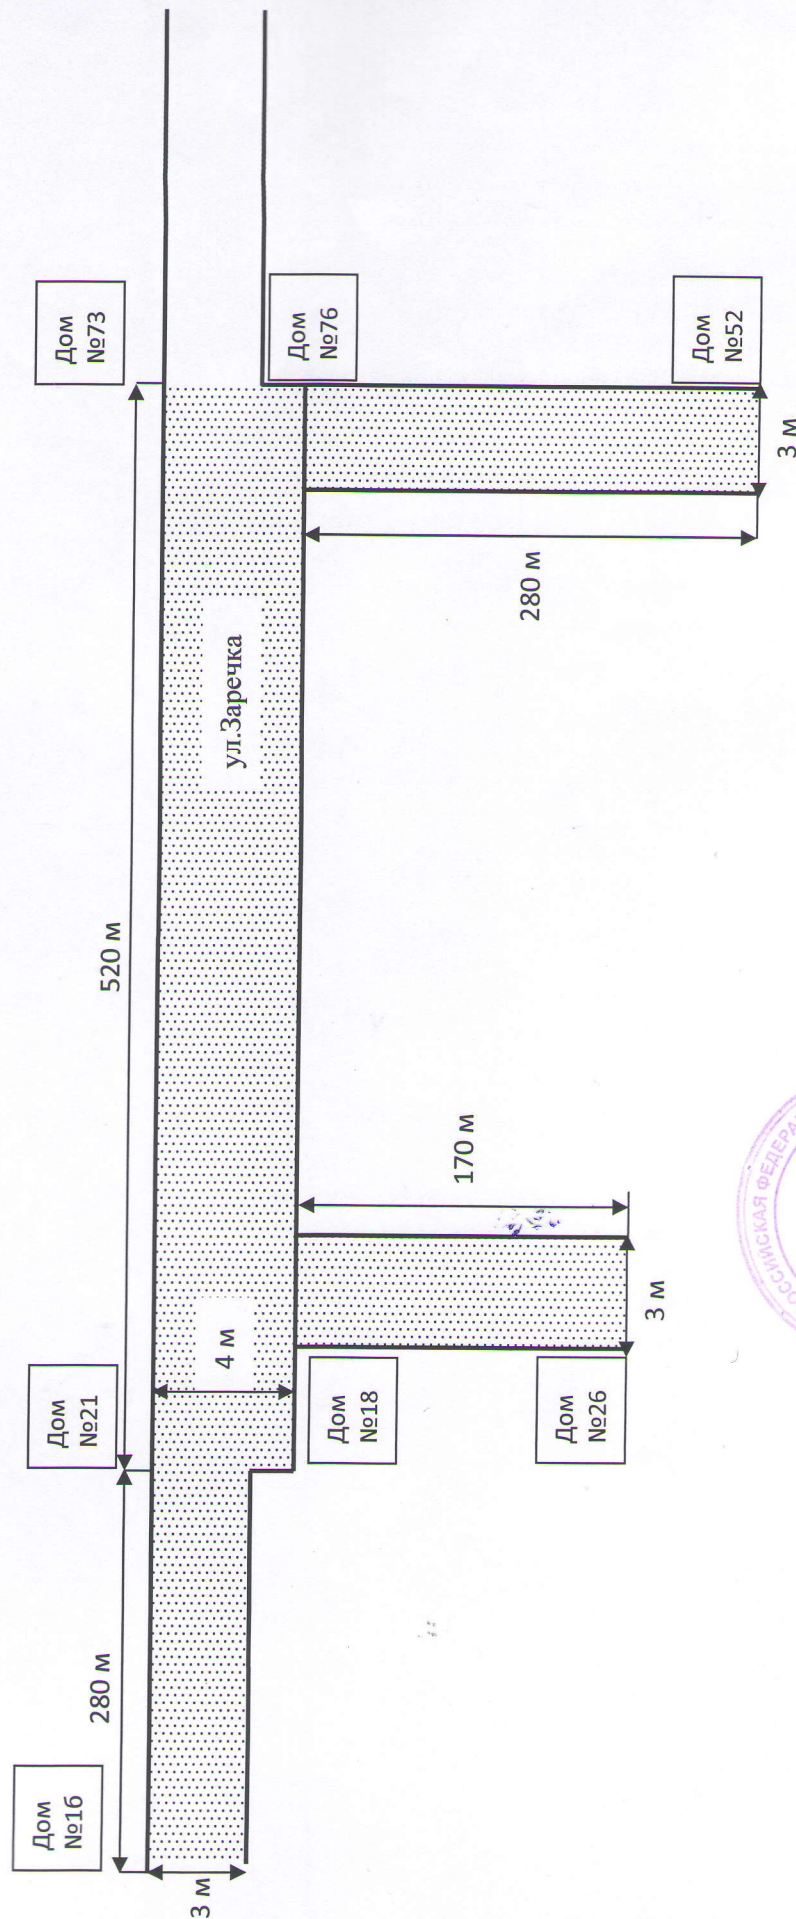

Глава Воронцовского сельского поселения
Павловского муниципального района

Е.И.Ржевская