


Карта-схема дорожных работ на 2018 год
по ремонту автомобильных дорог общего пользования местного значения (укладка щебня) по ул.2 Подлесная.Воронцовка
Воронцовского сельского поселения Павловского муниципального района Воронежской области

Местоположение		Длина, м	Ширина, м	Площадь, кв.м.	Адресный ориентир
от м+	до м+				
0+200	0+263	63	3	189	№16 (ул.Заречка) - №40 (ул.2 Подлесная)

ул.2 Подлесная

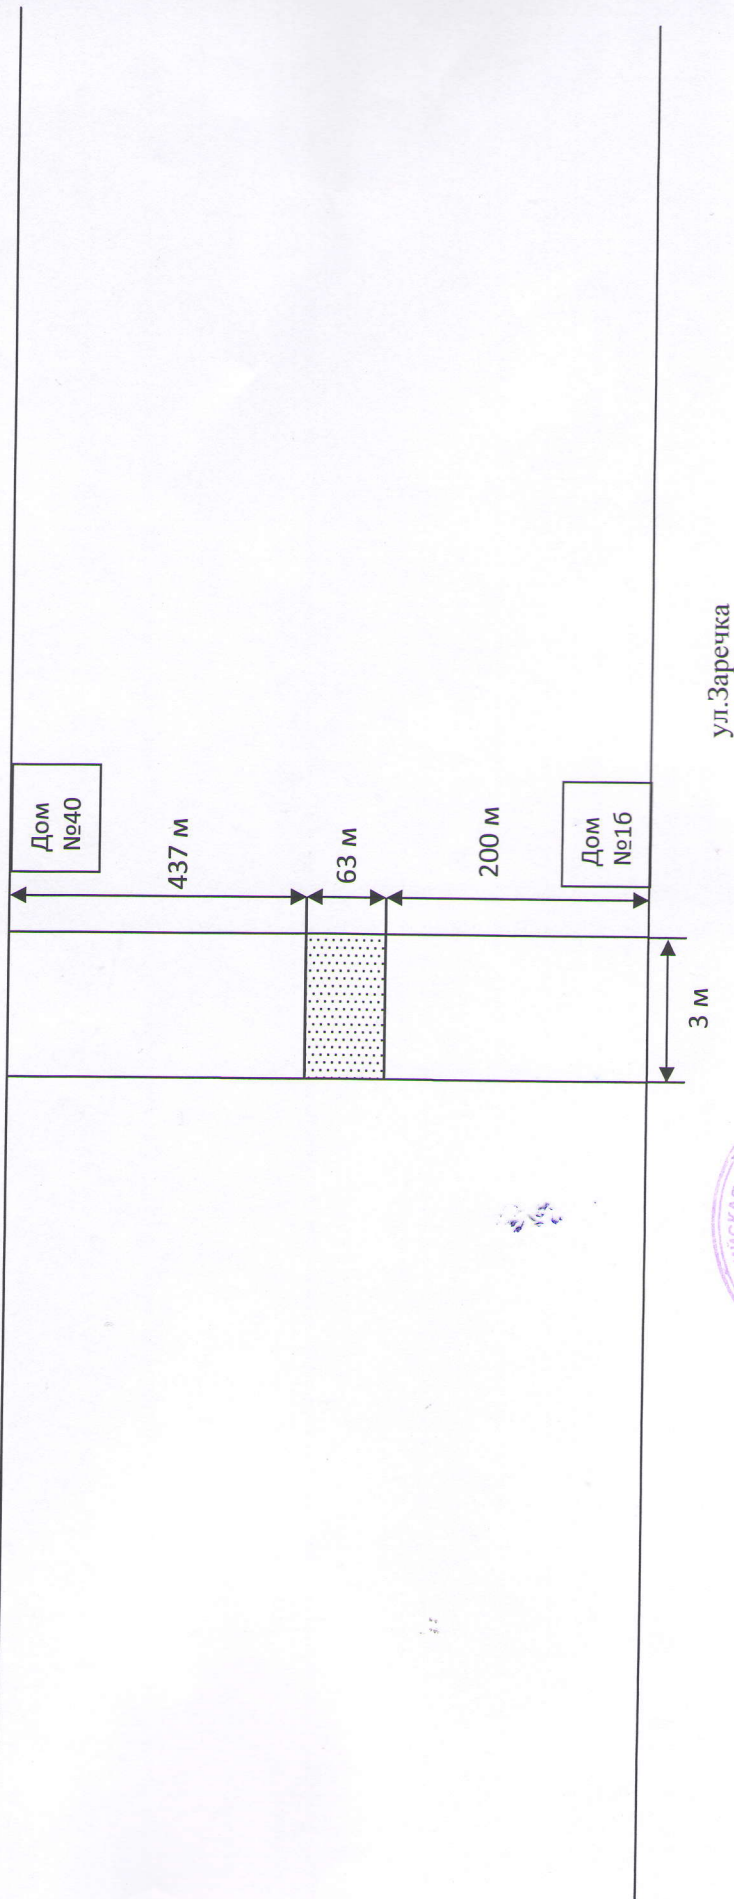

Глава Воронцовского сельского поселения
Павловского муниципального района

Е.И.Ржевская



Устройство оснований и покрытий из щебеночно-песчаной смеси