

# ООО НПФ «Ресурсы Черноземья»

## Проект межевания территории линейного объекта

### Основная часть проекта межевания территории

«Внешние сети электроснабжения к мясохладобойне-предприятию по убою, переработке и хранению животноводческой продукции свиноводческого комплекса АГРОЭКО. I и II этапы строительства. ЛЭП-10кВ и РТП-6/10кВ. II этап строительства»

Директор



Жмак Н.С.

### Состав проекта межевания территории

	Наименование разделов
Основная часть проекта межевания территории	Текстовая часть
	Чертеж проекта межевания территории
Материалы по обоснованию проекта межевания территории	Чертеж обоснования проекта межевания территории

## Содержание

### Пояснительная записка

Введение .....	4
Цели и задачи проекта планировки и межевания территории.....	5
Общие данные проекта межевания.....	6
Основные проектные решения.....	9

### Приложения

Каталог координат формируемых земельных участков

### Графическая часть

Чертеж проекта межевания территории

## **Введение**

Документация по планировке территории линейного объекта «Внешние сети электроснабжения к мясохладобойне-предприятию по убою, переработке и хранению животноводческой продукции свиноводческого комплекса АГРОЭКО. I и II этапы строительства. ЛЭП-10кВ и РТП-6/10кВ. II этап строительства» разработана на основании Постановления администрации Павловского муниципального района Воронежской области от 17.04.2018 г. №222.

Подготовка документации по планировке территории осуществляется для выделения элементов планировочной структуры и определения зон планируемого размещения линейного объекта и установления параметров планируемого развития этих зон.

Картографический материал выполнен в системе координат МСК-36, система высот – Балтийская.

Документация по планировке территории линейного «Внешние сети электроснабжения к мясохладобойне-предприятию по убою, переработке и хранению животноводческой продукции свиноводческого комплекса АГРОЭКО. I и II этапы строительства. ЛЭП-10кВ и РТП-6/10кВ. II этап строительства», соответствует требованиям действующего законодательства Российской Федерации, а именно:

- Градостроительному кодексу Российской Федерации;
- Земельному кодексу Российской Федерации;
- Областному закону от 07.07.2006 № 61-ОЗ (ред. 30.12.2014) «О регулировании градостроительной деятельности в Воронежской области»;
- Федеральному закону от 13.07.2015 № 218-ФЗ «О государственной регистрации недвижимости»;
- Техническому регламенту о требованиях пожарной безопасности № 123-ФЗ от 22.07.2008 г.;
- СП 42.13330.2011 «Градостроительство. Планировка и застройка городских и сельских поселений. Актуализированная редакция СНиП 2.07-01-89»;
- СНиП 11-04-2003 Инструкция о порядке разработки, согласования, экспертизы и утверждения градостроительной документации;
- Региональным и местным нормативам градостроительного проектирования;
- СП 18.13330.2011 «Генеральные планы промышленных предприятий. Актуализированная редакция СНиП II-89-80»;

- Постановлению Правительства РФ от 24.02.2009 г. №160 «О порядке установления охранных зон объектов электросетевого хозяйства и особых условий использования земельных участков»;
- Постановлению Правительства Российской Федерации «Об утверждении Положения о составе и содержании проектов планировки территории, предусматривающих размещение одного или нескольких линейных объектов от 12.05.2017 г. №564;
- Нормам отвода земель для электрических сетей напряжением 0,38-750 кВ №14278тм-т1.

Исходные данные для подготовки документации по планировке территории объекта:

- генеральный план городского поселения – город Павловск Павловского муниципального района Воронежской области;
- правила землепользования и застройки городского поселения – город Павловск Павловского муниципального района Воронежской области;
- генеральный план Елизаветовского сельского поселения Павловского муниципального района Воронежской области;
- правила землепользования и застройки Елизаветовского сельского поселения Павловского муниципального района Воронежской области;
- генеральный план Русско-Буйловского сельского поселения Павловского муниципального района Воронежской области;
- правила землепользования и застройки Русско-Буйловского сельского поселения Павловского муниципального района Воронежской области;
- техническое задание на подготовку документации по проекту планировки территории под размещение линейного сооружения;
- постановление о подготовке документации по проекту планировки территории линейного объекта;
- инвентаризационные данные по землепользованию, информация о земельных участках, прошедших государственный кадастровый учет;
- топографическая съемка масштаба 1:2000;
- сведения о состоянии окружающей среды, ее компонентов, источниках негативного воздействия на окружающую среду (картографический материал и сведения о сопредельных территориях с объектами, оказывающими воздействие на проектируемую территорию и на которые будет оказываться воздействие проектируемыми объектами;

оценочная характеристика выбросов загрязняющих веществ от существующих объектов);

- сведения о состоянии и использовании природных и озелененных территорий;
- сведения о состоянии и использовании территорий объектов культурного наследия, исторических территорий, территорий зон охраны объектов культурного наследия;
- сведения об использовании территорий в границах санитарно-защитных зон, водоохранных зон, прибрежных и береговых полос;
- сведения о состоянии, использовании, правовом режиме использования объектов капитального строительства;
- сведения о состоянии инженерного обеспечения территории и наличия резервных мощностей объектов инженерно-технического обеспечения, технические условия все виды инженерного обеспечения;
- сведения о состоянии транспортной инфраструктуры.

Проект выполнен в объеме, необходимом для определения размещения внешних сетей электроснабжения на соответствующей территории с учетом инженерно-технических и юридических аспектов.

## **Цели и задачи проекта планировки и проекта межевания территории**

Главная цель настоящего проекта - выделение элементов планировочной структуры, определение зон планируемого размещения линейного объекта и установление параметров планируемого развития этих зон.

Для обеспечения поставленной цели, необходима ориентация на решение следующих задач:

- выявление территории, занятой линейным объектом;
- установление границ земельных участков, предназначенных для строительства и размещения линейного объекта;
- выявление объектов, расположенных на прилегающей территории, охранных зон, которые пересекают зону под строительство проектируемого линейного объекта, а также иные существующие объекты, для функционирования которых устанавливаются ограничения на использование земельных участков в границах зоны под строительство проектируемого объекта;
- выявление территории его охранной зоны, устанавливаемой на основании действующего законодательства;
- указание существующих и проектируемых объектов, функционально связанных с проектируемым линейным объектом;
- выявление зон различного функционального назначения в соответствии с генеральным планом поселения;
- определение границ территорий общего пользования.

## **Общие данные проекта межевания**

Проект межевания территории для строительства линейного объекта «Внешние сети электроснабжения к мясохладобойне-предприятию по убою, переработке и хранению животноводческой продукции свиноводческого комплекса АГРОЭКО. I и II этапы строительства. ЛЭП-10кВ и РТП-6/10кВ. II этап строительства» разработан на основании проекта планировки территории для размещения линейного объекта.

Проектом межевания территории предусмотрено:

- установление границ земельных участков, предназначенных для строительства и размещения линейного объекта;
- определение границ образуемых частей земельных участков, сведения о которых содержатся в ГКН.

Согласно административно-территориальному делению проектируемый линейный объект расположен на территории городского сельского поселения – город Павловск, Elizavetovskogo сельского поселения и Русско-Буйловского сельского поселения Павловского муниципального района Воронежской области, в границах кадастровых кварталов 36:20:6000018, 36:20:6100015, 36:20:6200002, 36:20:6200001, 36:20:1900001, 36:20:6300002, 36:20:6200008.

Категория земель, по которым проходит проектируемый линейный объект – земли сельскохозяйственного назначения, земли населенных пунктов и земли промышленности, энергетики, транспорта, связи, радиовещания, телевидения, информатики, земли для обеспечения космической деятельности, земли обороны, безопасности и земли иного специального.

Красные линии на рассматриваемой территории генеральным планом не установлены и соответствуют фактическим границам жилой застройки. Территория проектируемого участка внешних сетей электроснабжения расположена за пределами красных линий жилой застройки в границах территорий общего пользования.

По данным единого государственного реестра недвижимости и сведениям, предоставленным Филиалом ФГБУ «ФКП Росреестра» по Воронежской области, известно, что границы городского сельского поселения – город Павловск, Русско-Буйловского сельского поселения, Elizavetovskogo сельского поселения и с. Гаврильские Сады установлены в соответствии с действующим земельным законодательством.

Земельные участки 36:20:0000000:39, 36:20:0000000:3 и 36:20:6200002:11 является ранее учтенными не имеют координатного описания местоположения границ. Границы осталь-

ных земельных участков, по которым проходит проектируемый линейный объект, установлены в соответствии с действующим законодательством.

Сформированные границы участков позволяют обеспечить необходимые требования по строительству и охране внешних сетей электроснабжения в условиях сложившейся планировочной системы территории проектирования.

Вновь образуемые земельные участки и части земельных участков предназначены для строительства линейного объекта. При дальнейшей работе на сформированные земельные участки, части земельных участков будут заключены временные договоры аренды с собственниками или договоры субаренды с арендаторами этих земельных участков. Мероприятия по переводу земель в другую категорию не предусматриваются.

### **Основные проектные решения**

Проектом определяются площади и границы образуемых земельных участков и частей земельных участков. Проектом предлагается:

- образовать один многоконтурный земельный участок из земель, государственная собственность на которые не разграничена, с разрешенным использованием – коммунальное обслуживание; категория земель – земли сельскохозяйственного назначения;

- образовать один многоконтурный земельный участок из земель, государственная собственность на которые не разграничена, с разрешенным использованием – коммунальное обслуживание; категория земель – земли населенных пунктов;

- образовать части земельных участков, уже учтенных в государственном кадастре недвижимости (таблица 1).

Каталог координат земельных участков приведен в приложении.

Таблица 1. Сводная информация по земельным участкам:

Кадастровый номер земельного участка	Площадь земельного участка, кв.м.	Адрес (местоположение)	Категория земель по целевому назначению	Вид разрешенного использования (по документу)	Собственники, правообладатели, землепользователи	Вид права
:ЗУ1	1788	Воронежская область, Павловский район, Елизаветовское сельское поселение	Земли сельскохозяйственного назначения	коммунальное обслуживание	Администрация Павловского муниципального района Воронежской области	государственная собственность не разграничена

:3У2	1015	Воронежская область, Павловский район, с. Гаврильские Сады	Земли сельскохозяйственного назначения	коммунальное обслуживание	Администрация Павловского муниципального района Воронежской области	государственная собственность не разграничена
36:20:0000000:3/чзУ1	2765	Воронежская область, Павловский район, в границах землепользования СХА «Русская Буйловка»	Земли сельскохозяйственного назначения	Для передачи в аренду сельхозпроизводителю	ЗАО «Павловская машинно-технологическая станция»	Аренда
36:20:0000000:3:3У1	346	Воронежская область, Павловский район, в границах землепользования СХА «Русская Буйловка»	Земли сельскохозяйственного назначения	Для передачи в аренду сельхозпроизводителю	ЗАО «Павловская машинно-технологическая станция»	Аренда
36:20:6200008:7/чзУ1	1232	Воронежская обл, р-н Павловский, в границах землепользования СХА (колхоз) "Русская Буйловка", в северо-восточной части кадастрового квартала 36:20:6200008	Земли сельскохозяйственного назначения	Сельское подсобное хозяйство	Открытое акционерное общество "Павловск Неруд"	Собственность
36:20:0000000:88/чзУ1	6283	Воронежская обл, р-н Павловский, юго-западная часть Павловского кадастрового района	Земли сельскохозяйственного назначения	Для сельскохозяйственного производства	Российская Федерация  Государственное научное учреждение Воронежская опытная станция по многолетним травам Всероссийского научно-исследовательского института кормов им. В.Р. Вильямса Российской академии сельскохозяйственных наук	Собственность  Постоянное (бессрочное) пользование
36:20:6200008:115/чзУ1	89	Российская Федерация, Воронежская область, Павловский муниципальный район, городское поселение - город Павловск, промплощадка ОАО "Павловскгранит"	Земли промышленности, энергетики, транспорта, связи, радиовещания, телевидения, информатики, земли для обеспечения космической деятельности, земли обороны, безопасности и земли иного специального назначения	занятый зданиями и сооружениями, и необходимый для их использования	Открытое акционерное общество "Павловск Неруд"	Собственность

			чения			
36:20:6200008:116/чзy1	97	Воронежская область, р-н Павловский, промплощадка ОАО "Павловск-гранит"	Земли промышленности, энергетики, транспорта, связи, радиовещания, телевидения, информатики, земли для обеспечения космической деятельности, земли обороны, безопасности и земли иного специального назначения	занятый зданиями и сооружениями, и необходимый для их использования	Открытое акционерное общество "Павловск Неруд"	Собственность
36:20:6200001:55/чзy1	126	Воронежская область, р-н Павловский, в границах землепользования ОАО "Елизаветовское", в южной части кадастрового квартала 36:20:62 00 001	Земли сельскохозяйственного назначения	Для сельскохозяйственного производства	Открытое акционерное общество "Павловск Неруд"	Собственность
36:20:6200001:3403/чзy1	3398	Воронежская область, р-н Павловский, Павловский кадастровый район	Земли сельскохозяйственного назначения	Для использования в целях сельскохозяйственного производства	Государственное бюджетное профессиональное образовательное учреждение Воронежской области "Павловский техникум"	Постоянное (бессрочное) пользование
36:20:6200001:3403/чзy2	2515				Департамент имущественных и земельных отношений Воронежской области	Собственность
36:20:0000000:4/чзy1	1811	Воронежская область, Павловский район, центральная часть Павловского кадастрового района	Земли промышленности, энергетики, транспорта, связи, радиовещания, телевидения, информатики, земли для обеспечения космической деятельности, земли обороны,	Под объекты железнодорожного транспорта	ОАО «Российские железные дороги»	Аренда
36:20:0000000:4/чзy2	242					
36:20:0000000:4/чзy3	1111					

36:20:0000000:4/чзу4	224		безопасности и земли иного специального назначения			
36:20:6200001:3405/чзу1	1211	Воронежская область, р-н Павловский, Павловский кадастровый район	Земли сельскохозяйственного назначения	Для использования в целях сельскохозяйственного производства	Акционерное общество "Земельный залоговый фонд Воронежской области"	Собственность
36:20:0000000:3530/чзу1	55	Воронежская область, Павловский район, Елизаветовское сельское поселение	Земли сельскохозяйственного назначения	коммунальное обслуживание	Администрация Павловского муниципального района Воронежской области	государственная собственность не разграничена
36:20:0000000:3530/чзу2	487					
36:20:0000000:3530/чзу3	1076					
36:20:0000000:3530/чзу4	588					
36:20:0000000:3530/чзу5	1082					
36:20:0000000:3530/чзу6	54					
36:20:6200001:3229/чзу1	1069	Воронежская область, р-н Павловский, центральная часть кадастрового квартала 36:20:6200001	Земли сельскохозяйственного назначения	Для сельскохозяйственного использования	Департамент имущественных и земельных отношений Воронежской области	Собственность
36:20:6200001:3228/чзу1	1999	Воронежская область, р-н Павловский, центральная часть кадастрового квартала 36:20:6200001	Земли сельскохозяйственного назначения	Для сельскохозяйственного использования	Департамент имущественных и земельных отношений Воронежской области	Собственность
36:20:1900001:14/чзу1	105	Воронежская область, р-н Павловский, с Гаврильские Сады, 16	Земли населённых пунктов	Для ведения личного подсобного хозяйства	Смирнов Михаил Владимирович	Собственность
36:20:6200001:136/чзу1 36:20:6200001:3307 (временный)	1108	Воронежская область, р-н Павловский, центральная часть кадастрового квартала 36:20:6200001	Земли сельскохозяйственного назначения	Для сельскохозяйственного производства	ЗАО «Павловская машинно-технологическая станция» Администрация Павловского муниципального района Воронежской области	Долевая собственность государственная собственность не разграничена
36:20:0000000:3532/чзу1	26	Воронежская область, Павловский район, с. Гаврильские Сады	Земли населённых пунктов	коммунальное обслуживание	Администрация Павловского муниципального района Воронежской области	государственная собственность не разграничена
36:20:0000000:3532/чзу2	12					
36:20:0000000:3500/чзу1	36	Воронежская область, Павловский район, с. Гаврильские Сады	Земли населённых пунктов	коммунальное обслуживание	Администрация Павловского муниципального района Воронежской области	государственная собственность не разграничена
36:20:0000000:3463/чзу1	135	Воронежская область, р-н Павловский, с Гаврильские Сады, а/д "Павловск - Калач -	Земли населённых пунктов	Автомобильный транспорт	Администрация Павловского муниципального района Воронежской области	государственная собственность не разграничена

		Петропавловка" - с Гаврильские Сады				
36:20:6200001:1628/чзу1	2053	Воронежская обл, р-н Павлов- ский, северо- восточная часть кадастрового квартала 36:20:6200001	Земли сель- скохозяйст- венного на- значения	Для сельско- хозяйствен- ного исполь- зования	Администрация Павловского му- ниципального рай- она Воронежской области	государственная собственность не разграничена
36:20:0000000:39/чзу1	9444	Воронежская область, Павлов- ский район, Пав- ловский кадаст- ровый район, в границах земле- пользования ОАО «Елизаве- товское»	Земли сель- скохозяйст- венного на- значения	Для переда- чи в аренду сельхозпро- изводителю	ЗАО «Павловская машинно- технологическая станция»	Аренда
36:20:0000000:39/чзу2	13902					
36:20:6200002:11/чзу1	1426	Воронежская область, р-н Павловский, в границах ОАО "Елизаветовское"	Земли сель- скохозяйст- венного на- значения	Для сельско- хозяйствен- ного исполь- зования	Демченко Евгений Викторович	Долевая собст- венность
36:20:6200002:5/чзу1	1942	Воронежская область, р-н Павловский, примерно в 500 м от дома №2 по ул.Шишкарева с.Елизаветовка по направлению на юго-восток	Земли сель- скохозяйст- венного на- значения	Для сельско- хозяйствен- ного произ- водства	Васильченко А.И.	Общая долевая собственность
36:20:6200002:12/чзу1	2458	Воронежская область, Павлов- ский район, в границах ОАО «Елизаветов- ское»	Земли сель- скохозяйст- венного на- значения	Для сельско- хозяйствен- ного исполь- зования	Сердюков В.И. Комиссарова А.А. Комиссаров Н.П.	Общая долевая собственность
36:20:0000000:102/чзу1	77	Воронежская область, Павлов- ский район, Пав- ловский кадаст- ровый район	Земли про- мышленно- сти, энерге- тики, транс- порта, связи, радиовещан- ия, телеви- дения, ин- форматики, земли для обеспечения космической деятельно- сти, земли обороны, безопасности и земли ино- го специаль- ного назна- чения	занятый до- рогой и до- рожными сооруже- ниями авто- мобильной дороги Пав- ловск-Калач- Петропав- ловка	Департамент иму- щественных и зе- мельных отноше- ний Воронежской области  Департамент транспорта и авто- мобильных дорог Воронежской об- ласти	Собственность  Постоянное бес- срочное пользо- вание
36:20:0000000:102/чзу2	75					
36:20:6100015:14/чзу1	61	Воронежская область, Павлов- ский район, за- падная часть кадастрового квартала 36:20:6100015	Земли сель- скохозяйст- венного на- значения	Для сельско- хозяйствен- ного исполь- зования	Воронежская область	Собственность

36:20:6100015:25/чзу1	830	Воронежская область, р-н Павловский, северо-западная часть кадастрового квартала 36:20:6100015	Земли сельскохозяйственного назначения	Для передачи в аренду сельхозпроизводителю	Вернигоров В.В.	Собственность
36:20:6100015:26/чзу1	335	Воронежская область, р-н Павловский, северо-западная часть кадастрового квартала 36:20:6100015	Земли сельскохозяйственного назначения	Для передачи в аренду сельхозпроизводителю	Дудченко Н.С.	Собственность
36:20:6000018:121/чзу1	1596	Воронежская область, Павловский район, юго-восточная часть кадастрового квартала 36:20:6000018	Земли сельскохозяйственного назначения	Для сельскохозяйственного производства	ООО «Плодородие»	Аренда
36:20:6000018:188/чзу1	2138	Воронежская область, р-н Павловский, восточная часть кадастрового квартала 36:20:6000018	Земли сельскохозяйственного назначения	Для сельскохозяйственного производства	ООО «Плодородие»	Собственность
36:20:6000018:188/чзу2	971					
36:20:6000018:189/чзу1	94	Воронежская область, р-н Павловский, восточная часть кадастрового квартала 36:20:6000018	Земли сельскохозяйственного назначения	Для сельскохозяйственного производства	ООО «Плодородие»	Собственность
36:20:6000018:188/чзу3	486	Воронежская область, р-н Павловский, восточная часть кадастрового квартала 36:20:6000018	Земли сельскохозяйственного назначения	Для сельскохозяйственного производства	ООО «Плодородие»	Собственность

## **Приложения**

**«Внешние сети электроснабжения к мясохладобойне-предприятию по убою, переработке и хранению животноводческой продукции свиноводческого комплекса АГРОЭКО. I и II этапы строительства. ЛЭП-10кВ и РТП-6/10кВ. II этап строительства»**

**Каталог координат земельных участков  
(система координат СК кадастрового округа)**

Условный номер земельного участка: 36:20:0000000:3/чзу1

Площадь земельного участка: 2765 кв.м.

Обозначение характерных точек границ	Координаты, м	
	X	Y
н1	374018.44	2157177.18
н2	374047.16	2157165.88
н3	374051.28	2157176.46
н4	374054.88	2157175.43
н5	374063.67	2157195.93
н6	374105.54	2157204.12
н7	374336.29	2157032.19
н8	374340.75	2157036.35
н9	374106.99	2157210.52
н10	374059.40	2157201.21
н11	374056.59	2157194.63
н12	374029.51	2157205.42
н13	374025.38	2157195.01
н14	374023.63	2157200.09
н15	374020.55	2157201.42
н16	374018.58	2157196.28
н17	374021.95	2157186.55
н11	374018.44	2157177.18
н18	374043.79	2157173.68
н19	374026.16	2157180.70
н20	374032.87	2157197.62
н21	374050.52	2157190.59
н18	374043.79	2157173.68

Условный номер земельного участка: 36:20:0000000:3:ЗУ1

Площадь земельного участка: 346 кв.м.

Обозначение характерных точек границ	Координаты, м	
	X	Y
н18	374043.79	2157173.68
н19	374026.16	2157180.70
н20	374032.87	2157197.62
н21	374050.52	2157190.59
н18	374043.79	2157173.68

Условный номер земельного участка: 36:20:6200008:7/чзу1

Площадь земельного участка: 1232 кв.м.

Обозначение характерных точек границ	Координаты, м	
	X	Y
н22	374336.30	2157032.19
н23	374347.44	2157023.88
н24	374400.79	2156950.43
н25	374401.15	2156937.99
н26	374421.74	2156904.87
н27	374447.24	2156910.80
н28	374470.73	2156905.40
н29	374474.60	2156910.66
н30	374447.24	2156916.96
н31	374424.57	2156911.69
н32	374407.10	2156939.79
н33	374406.73	2156952.45
н34	374351.76	2157028.14
н35	374340.76	2157036.34
н22	374336.30	2157032.19

Условный номер земельного участка: 36:20:0000000:88/чзу1

Площадь земельного участка: 6283 кв.м.

Обозначение характерных точек границ	Координаты, м	
	X	Y
н36	374470.75	2156905.40
н37	374642.83	2156865.81
н38	374876.52	2156720.51
н39	374883.33	2156714.45
н40	374892.21	2156710.76
н41	375102.14	2156580.23
н42	375225.71	2156470.48
н43	375316.20	2156346.83
н44	375329.41	2156350.05
н45	375328.63	2156356.04
н46	375318.67	2156353.61
н47	375230.17	2156474.54
н48	375105.87	2156584.97
н49	374894.95	2156716.12
н50	374886.57	2156719.60
н51	374880.13	2156725.33
н52	374645.15	2156871.44
н53	374474.62	2156910.66
н36	374470.75	2156905.40

Условный номер земельного участка: 36:20:6200008:115/чзу1

Площадь земельного участка: 89 кв.м.

Обозначение характерных точек границ	Координаты, м	
	X	Y
н54	375329.43	2156350.05
н55	375344.28	2156353.68
н56	375342.58	2156359.45
н57	375328.65	2156356.04
н54	375329.43	2156350.05

Условный номер земельного участка: 36:20:6200008:116/чзу1

Площадь земельного участка: 97 кв.м.

Обозначение характерных точек границ	Координаты, м	
	X	Y
н58	375344.30	2156353.68
н59	375359.57	2156357.42
н60	375358.83	2156363.41
н61	375342.61	2156359.45
н58	375344.30	2156353.68

Условный номер земельного участка: 36:20:6200001:55/чзу1

Площадь земельного участка: 126 кв.м.

Обозначение характерных точек границ	Координаты, м	
	X	Y
н62	375359.59	2156357.42
н63	375379.32	2156362.23
н64	375380.06	2156368.59
н65	375358.85	2156363.41
н62	375359.59	2156357.42

Условный номер земельного участка: 36:20:6200001:3403/чзу1

Площадь земельного участка: 3398 кв.м.

Обозначение характерных точек границ	Координаты, м	
	X	Y
н66	375379.33	2156362.23
н67	375389.20	2156364.64
н68	375398.09	2156371.51
н69	375807.58	2156508.59
н70	375922.30	2156486.93
н71	375910.53	2156495.32
н72	375807.27	2156514.85
н73	375395.23	2156376.88
н74	375386.54	2156370.17

н75	375380.08	2156368.59
н66	375379.33	2156362.23

Условный номер земельного участка: 36:20:0000000:4/чзу1

Площадь земельного участка: 1811 кв.м.

Обозначение характерных точек границ	Координаты, м	
	X	Y
н76	375922.31	2156486.93
н77	376121.54	2156449.31
н78	376207.54	2156445.71
н79	376219.26	2156451.22
н80	376122.22	2156455.29
н81	375910.55	2156495.32
н76	375922.31	2156486.93

Условный номер земельного участка: 36:20:6200001:3403/чзу2

Площадь земельного участка: 2515 кв.м.

Обозначение характерных точек границ	Координаты, м	
	X	Y
н82	376207.57	2156445.71
н83	376310.48	2156441.40
н84	376312.19	2156429.05
н85	376580.61	2156276.25
н86	376581.58	2156282.60
н87	376317.72	2156432.80
н88	376315.73	2156447.18
н89	376219.29	2156451.22
н90	376211.82	2156447.71
н82	376207.57	2156445.71

Условный номер земельного участка: 36:20:6200001:3405/чзу1

Площадь земельного участка: 1211 кв.м.

Обозначение характерных точек границ	Координаты, м	
	X	Y
н91	376580.63	2156276.24
н92	376653.13	2156234.97
н93	376703.48	2156200.18
н94	376736.17	2156253.00
н95	376730.95	2156255.98
н96	376701.70	2156208.70
н97	376656.25	2156240.10
н98	376581.60	2156282.60
н91	376580.63	2156276.24

Условный номер земельного участка: 36:20:0000000:4/чзу2

Площадь земельного участка: 242 кв.м.

Обозначение характерных точек границ	Координаты, м	
	X	Y
н99	376736.18	2156253.01
н100	376757.31	2156287.17
н101	376752.28	2156290.44
н102	376730.96	2156256.00
н99	376736.18	2156253.01

Условный номер земельного участка: 3У1

Площадь земельного участка: 1788 кв.м.

Обозначение характерных точек границ	Координаты, м	
	X	Y
:3У1(1)		
н103	376757.32	2156287.18
н104	376768.06	2156304.54
н105	376762.83	2156307.50
н106	376752.29	2156290.45
н103	376757.32	2156287.18
:3У1(2)		
н113	376923.47	2156378.39
н114	376931.79	2156381.93
н115	376923.54	2156378.92
н113	376923.47	2156378.39
:3У1(3)		
н119	376932.05	2156382.05
н120	376948.59	2156389.09
н121	376949.60	2156396.03
н122	376933.30	2156389.10
н119	376932.05	2156382.05
:3У1(4)		
н129	377005.20	2156717.66
н130	377015.17	2156786.68
н131	377008.06	2156779.42
н132	376999.27	2156718.56
н129	377005.20	2156717.66
:3У1(5)		
н141	377063.04	2156835.60
н142	377101.58	2156840.51
н143	377090.79	2156845.18
н144	377069.80	2156842.51
н141	377063.04	2156835.60
:3У1(6)		
н169	377523.12	2156650.13
н170	377534.11	2156655.09

н171	377519.93	2156655.25
н172	377514.21	2156652.67
н169	377523.12	2156650.13
:ЗУ1(7)		
н212	377747.47	2156862.94
н213	377765.23	2156915.63
н214	377758.79	2156915.29
н215	377742.14	2156865.89
н212	377747.47	2156862.94
:ЗУ1(8)		
н276	378829.00	2159248.78
н277	378842.29	2159249.06
н278	378842.25	2159251.02
н279	378828.96	2159250.68
н276	378829.00	2159248.78
:ЗУ1(9)		
н321	380701.17	2160796.90
н322	380713.83	2160786.13
н323	380717.72	2160790.69
н324	380705.05	2160801.45
н321	380701.17	2160796.90
:ЗУ1(10)		
н329	380916.66	2160613.70
н330	380927.34	2160604.61
н331	381209.39	2160893.72
н332	381208.62	2160894.36
н333	380930.78	2160609.56
н334	380920.85	2160617.99
н329	380916.66	2160613.70

Условный номер земельного участка: 36:20:6200001:3229/чзу1

Площадь земельного участка: 1069 кв.м.

Обозначение характерных точек границ	Координаты, м	
	X	Y
н107	376768.06	2156304.56
н108	376774.53	2156315.00
н109	376923.45	2156378.39
н110	376924.41	2156385.32
н111	376770.42	2156319.78
н112	376762.83	2156307.52
н107	376768.06	2156304.56

Условный номер земельного участка: 36:20:0000000:3530/чзу1

Площадь земельного участка: 55 кв.м.

Обозначение характерных точек границ	Координаты, м	
	X	Y

н115	376923.54	2156378.92
н116	376932.04	2156382.05
н117	376933.28	2156389.10
н118	376924.43	2156385.32
н115	376923.54	2156378.92

Условный номер земельного участка: 36:20:6200001:3228/чзу1

Площадь земельного участка: 1999 кв.м.

Обозначение характерных точек границ	Координаты, м	
	X	Y
н123	376948.61	2156389.09
н124	376958.35	2156393.24
н125	377005.20	2156717.65
н126	376999.27	2156718.54
н127	376952.89	2156397.44
н128	376949.62	2156396.04
н123	376948.61	2156389.09

Условный номер земельного участка: 36:20:0000000:3530/чзу2

Площадь земельного участка: 487 кв.м.

Обозначение характерных точек границ	Координаты, м	
	X	Y
н133	377015.17	2156786.70
н134	377015.52	2156789.08
н135	377061.56	2156835.41
н136	377063.03	2156835.60
н137	377069.79	2156842.51
н138	377058.76	2156841.10
н139	377009.86	2156791.90
н140	377008.06	2156779.43
н133	377015.17	2156786.70

Условный номер земельного участка: 36:20:0000000:3530/чзу3

Площадь земельного участка: 1076 кв.м.

Обозначение характерных точек границ	Координаты, м	
	X	Y
н145	377101.58	2156840.52
н146	377103.70	2156840.78
н147	377256.16	2156775.11
н148	377260.16	2156772.58
н149	377262.43	2156778.23
н150	377258.96	2156780.43
н151	377104.57	2156846.94
н152	377090.79	2156845.19

н145	377101.58	2156840.52
------	-----------	------------

Условный номер земельного участка: 36:20:1900001:14/чзу1

Площадь земельного участка: 105 кв.м.

Обозначение характерных точек границ	Координаты, м	
	X	Y
н153	377260.25	2156772.53
н154	377274.97	2156763.24
н155	377277.43	2156768.77
н156	377262.58	2156778.15
н153	377260.25	2156772.53

Условный номер земельного участка: 36:20:0000000:3530/чзу4

Площадь земельного участка: 588 кв.м.

Обозначение характерных точек границ	Координаты, м	
	X	Y
н157	377275.05	2156763.19
н158	377340.83	2156721.69
н159	377377.69	2156705.52
н160	377277.58	2156768.68
н157	377275.05	2156763.19

Условный номер земельного участка: 36:20:6200001:136/чзу1

Площадь земельного участка: 1108 кв.м.

Обозначение характерных точек границ	Координаты, м	
	X	Y
н161	377340.84	2156721.68
н162	377443.13	2156657.14
н163	377484.28	2156632.52
н164	377523.12	2156650.12
н165	377514.21	2156652.66
н166	377484.66	2156639.28
н167	377446.27	2156662.25
н168	377377.69	2156705.51
н161	377340.84	2156721.68

Условный номер земельного участка: 36:20:0000000:3530/чзу5

Площадь земельного участка: 1082 кв.м.

Обозначение характерных точек границ	Координаты, м	
	X	Y
н173	377534.11	2156655.10
н174	377535.86	2156655.88
н175	377695.48	2156654.47

н176	377694.78	2156671.02
н177	377691.73	2156671.54
н178	377688.71	2156672.72
н179	377689.22	2156660.52
н180	377534.59	2156661.90
н181	377519.94	2156655.26
н173	377534.11	2156655.10

Условный номер земельного участка: 36:20:0000000:3532/чзу1

Площадь земельного участка: 26 кв.м.

Обозначение характерных точек границ	Координаты, м	
	X	Y
н182	377694.78	2156671.04
н183	377694.57	2156676.07
н184	377688.57	2156676.12
н185	377688.71	2156672.74
н177	377691.73	2156671.54
н182	377694.78	2156671.04

Условный номер земельного участка: 36:20:0000000:3500/чзу1

Площадь земельного участка: 36 кв.м.

Обозначение характерных точек границ	Координаты, м	
	X	Y
н186	377694.57	2156676.08
н187	377694.32	2156682.06
н188	377688.31	2156682.12
н189	377688.57	2156676.14
н186	377694.57	2156676.08

Условный номер земельного участка: 36:20:0000000:3532/чзу2

Площадь земельного участка: 12 кв.м.

Обозначение характерных точек границ	Координаты, м	
	X	Y
н190	377694.32	2156682.08
н191	377694.24	2156684.01
н192	377688.23	2156684.04
н193	377688.31	2156682.14
н190	377694.32	2156682.08

Условный номер земельного участка: :ЗУ2

Площадь земельного участка: 1015 кв.м.

Обозначение характерных точек границ	Координаты, м	
	X	Y
:ЗУ2(1)		
н194	377694.24	2156684.02
н195	377693.13	2156710.56
н196	377699.98	2156744.65
н197	377694.11	2156745.91
н198	377687.10	2156711.04
н199	377688.23	2156684.06
н194	377694.24	2156684.02
:ЗУ2(2)		
н204	377704.40	2156766.63
н205	377707.75	2156783.28
н206	377739.74	2156839.98
н207	377747.47	2156862.93
н208	377742.14	2156865.88
н209	377734.23	2156842.43
н210	377702.05	2156785.40
н211	377698.57	2156768.10
н204	377704.40	2156766.63

Условный номер земельного участка: 36:20:0000000:3463/чзу1

Площадь земельного участка: 135 кв.м.

Обозначение характерных точек границ	Координаты, м	
	X	Y
н200	377699.98	2156744.66
н201	377704.40	2156766.62
н202	377698.57	2156768.08
н203	377694.11	2156745.92
н200	377699.98	2156744.66

Условный номер земельного участка: 36:20:6200001:1628/чзу1

Площадь земельного участка: 2053 кв.м.

Обозначение характерных точек границ	Координаты, м	
	X	Y
н216	377765.23	2156915.64
н217	377769.69	2156928.86
н218	377776.52	2156933.78
н219	377866.30	2157201.16
н220	377863.94	2157210.29
н221	377872.58	2157237.58
н222	377866.49	2157238.28

н223	377857.70	2157210.46
н224	377860.06	2157201.32
н225	377771.45	2156937.52
н226	377764.62	2156932.61
н227	377758.79	2156915.30
н216	377765.23	2156915.64

Условный номер земельного участка: 36:20:0000000:39/чзу1

Площадь земельного участка: 9444 кв.м.

Обозначение характерных точек границ	Координаты, м	
	X	Y
н228	377872.58	2157237.60
н229	377888.29	2157287.24
н230	377895.57	2157293.92
н231	378072.51	2157865.39
н232	378086.16	2157871.46
н233	378382.54	2157686.41
н234	378418.96	2157689.51
н235	378424.16	2157709.52
н236	378502.99	2157912.28
н237	378560.59	2158053.46
н238	378673.79	2158336.42
н239	378668.92	2158340.38
н240	378549.72	2158042.42
н241	378417.00	2157695.37
н242	378384.02	2157692.56
н243	378086.63	2157878.23
н244	378067.58	2157869.77
н245	377890.32	2157297.24
н246	377882.98	2157290.50
н247	377866.49	2157238.29
н228	377872.58	2157237.60
н248	378215.34	2157792.10
н249	378215.10	2157792.10
н250	378215.10	2157792.34
н251	378215.34	2157792.34
н248	378215.34	2157792.10

Условный номер земельного участка: 36:20:0000000:4/чзу3

Площадь земельного участка: 1111 кв.м.

Обозначение характерных точек границ	Координаты, м	
	X	Y
н252	378418.97	2157689.51
н253	378421.26	2157689.71
н254	378555.31	2158040.23

н255	378560.52	2158053.26
н236	378502.99	2157912.28
н235	378424.16	2157709.52
н252	378418.97	2157689.51

Условный номер земельного участка: 36:20:6200002:11/чзу1

Площадь земельного участка: 1426 кв.м.

Обозначение характерных точек границ	Координаты, м	
	X	Y
н238	378673.79	2158336.42
н256	378674.76	2158338.84
н257	378717.22	2158435.31
н258	378777.57	2158550.10
н259	378772.82	2158553.97
н260	378711.82	2158437.92
н261	378669.23	2158341.16
н239	378668.92	2158340.38
н238	378673.79	2158336.42

Условный номер земельного участка: 36:20:6200002:5/чзу1

Площадь земельного участка: 1942 кв.м.

Обозначение характерных точек границ	Координаты, м	
	X	Y
н262	378777.58	2158550.11
н263	378784.44	2158563.17
н264	378797.71	2158864.37
н265	378797.74	2158870.88
н266	378791.77	2158876.44
н267	378791.71	2158864.52
н268	378778.50	2158564.78
н269	378772.83	2158553.98
н262	378777.58	2158550.11

Условный номер земельного участка: 36:20:6200002:12/чзу1

Площадь земельного участка: 2458 кв.м.

Обозначение характерных точек границ	Координаты, м	
	X	Y
н270	378797.74	2158870.89
н271	378799.54	2159248.17
н272	378828.99	2159248.78
н273	378828.85	2159254.78
н274	378793.57	2159254.04
н275	378791.77	2158876.45
н270	378797.74	2158870.89

Условный номер земельного участка: 36:20:0000000:3530/чзуб

Площадь земельного участка: 54 кв.м.

Обозначение характерных точек границ	Координаты, м	
	X	Y
н278	378842.25	2159251.02
н280	378842.14	2159255.05
н281	378828.87	2159254.78
н279	378828.96	2159250.68
н278	378842.25	2159251.02

Условный номер земельного участка: 36:20:0000000:102/чзу1

Площадь земельного участка: 77 кв.м.

Обозначение характерных точек границ	Координаты, м	
	X	Y
н282	378842.30	2159249.06
н283	378855.18	2159249.33
н284	378854.99	2159255.32
н285	378842.16	2159255.05
н282	378842.30	2159249.06

Условный номер земельного участка: 36:20:0000000:102/чзу2

Площадь земельного участка: 75 кв.м.

Обозначение характерных точек границ	Координаты, м	
	X	Y
н286	378867.70	2159249.59
н287	378867.49	2159255.58
н288	378855.01	2159255.32
н289	378855.19	2159249.33
н286	378867.70	2159249.59

Условный номер земельного участка: 36:20:0000000:39/чзу2

Площадь земельного участка: 13902 кв.м.

Обозначение характерных точек границ	Координаты, м	
	X	Y
н290	378867.71	2159249.59
н291	378947.38	2159251.25
н292	379289.85	2159380.77
н293	379724.27	2159870.10
н294	380408.35	2160642.36
н295	380532.52	2160782.52
н296	380532.19	2160783.05
н297	380528.53	2160787.07
н298	380403.86	2160646.34

н299	379719.78	2159874.08
н300	379286.35	2159385.86
н301	378946.22	2159257.23
н302	378867.50	2159255.58
н290	378867.71	2159249.59

Условный номер земельного участка: 36:20:6100015:14/чзу1

Площадь земельного участка: 61 кв.м.

Обозначение характерных точек границ	Координаты, м	
	X	Y
н303	380532.53	2160782.53
н304	380539.32	2160790.21
н305	380535.27	2160794.67
н306	380528.54	2160787.08
н296	380532.19	2160783.05
н303	380532.53	2160782.53

Условный номер земельного участка: 36:20:6100015:25/чзу1

Площадь земельного участка: 830 кв.м.

Обозначение характерных точек границ	Координаты, м	
	X	Y
н307	380539.33	2160790.21
н308	380612.23	2160872.50
н309	380629.68	2160857.67
н310	380633.57	2160862.23
н311	380611.64	2160880.88
н312	380535.28	2160794.68
н307	380539.33	2160790.21

Условный номер земельного участка: 36:20:6100015:26/чзу1

Площадь земельного участка: 335 кв.м.

Обозначение характерных точек границ	Координаты, м	
	X	Y
н313	380629.69	2160857.66
н314	380672.19	2160821.53
н315	380676.12	2160826.06
н316	380633.58	2160862.22
н313	380629.69	2160857.66

Условный номер земельного участка: 36:20:0000000:4/чзу4

Площадь земельного участка: 224 кв.м.

Обозначение характерных точек границ	Координаты, м	
	X	Y
н317	380672.20	2160821.53
н318	380701.16	2160796.90
н319	380705.04	2160801.46
н320	380676.13	2160826.05
н317	380672.20	2160821.53

Условный номер земельного участка: 36:20:6000018:121/чзу1

Площадь земельного участка: 1596 кв.м.

Обозначение характерных точек границ	Координаты, м	
	X	Y
н325	380713.84	2160786.12
н326	380916.65	2160613.70
н327	380920.84	2160618.00
н328	380717.73	2160790.68
н325	380713.84	2160786.12

Условный номер земельного участка: 36:20:6000018:188/чзу1

Площадь земельного участка: 2138 кв.м.

Обозначение характерных точек границ	Координаты, м	
	X	Y
н335	380927.36	2160604.60
н336	380931.16	2160601.36
н337	381209.05	2160886.20
н338	381224.89	2160873.03
н339	381228.67	2160877.69
н340	381209.40	2160893.72
н335	380927.36	2160604.60

Условный номер земельного участка: 36:20:6000018:189/чзу1

Площадь земельного участка: 94 кв.м.

Обозначение характерных точек границ	Координаты, м	
	X	Y
н341	381224.90	2160873.03
н342	381236.83	2160863.09
н343	381240.73	2160867.66
н344	381228.68	2160877.68
н341	381224.90	2160873.03

Условный номер земельного участка: 36:20:6000018:188/чзу2

Площадь земельного участка: 971 кв.м.


Обозначение характерных точек границ	Координаты, м	
	X	Y
н345	381236.84	2160863.08
н346	381245.09	2160856.23
н347	381345.63	2160977.15
н348	381341.02	2160980.98
н349	381244.32	2160864.68
н350	381240.74	2160867.66
н345	381236.84	2160863.08

Условный номер земельного участка: 36:20:6000018:188/чзу3

Площадь земельного участка: 486 кв.м.

Обозначение характерных точек границ	Координаты, м	
	X	Y
н351	381345.63	2160977.16
н352	381370.27	2161006.78
н353	381398.29	2160983.48
н354	381402.12	2160988.13
н355	381369.49	2161015.23
н356	381341.03	2160980.99
н351	381345.63	2160977.16

## **Графическая часть**

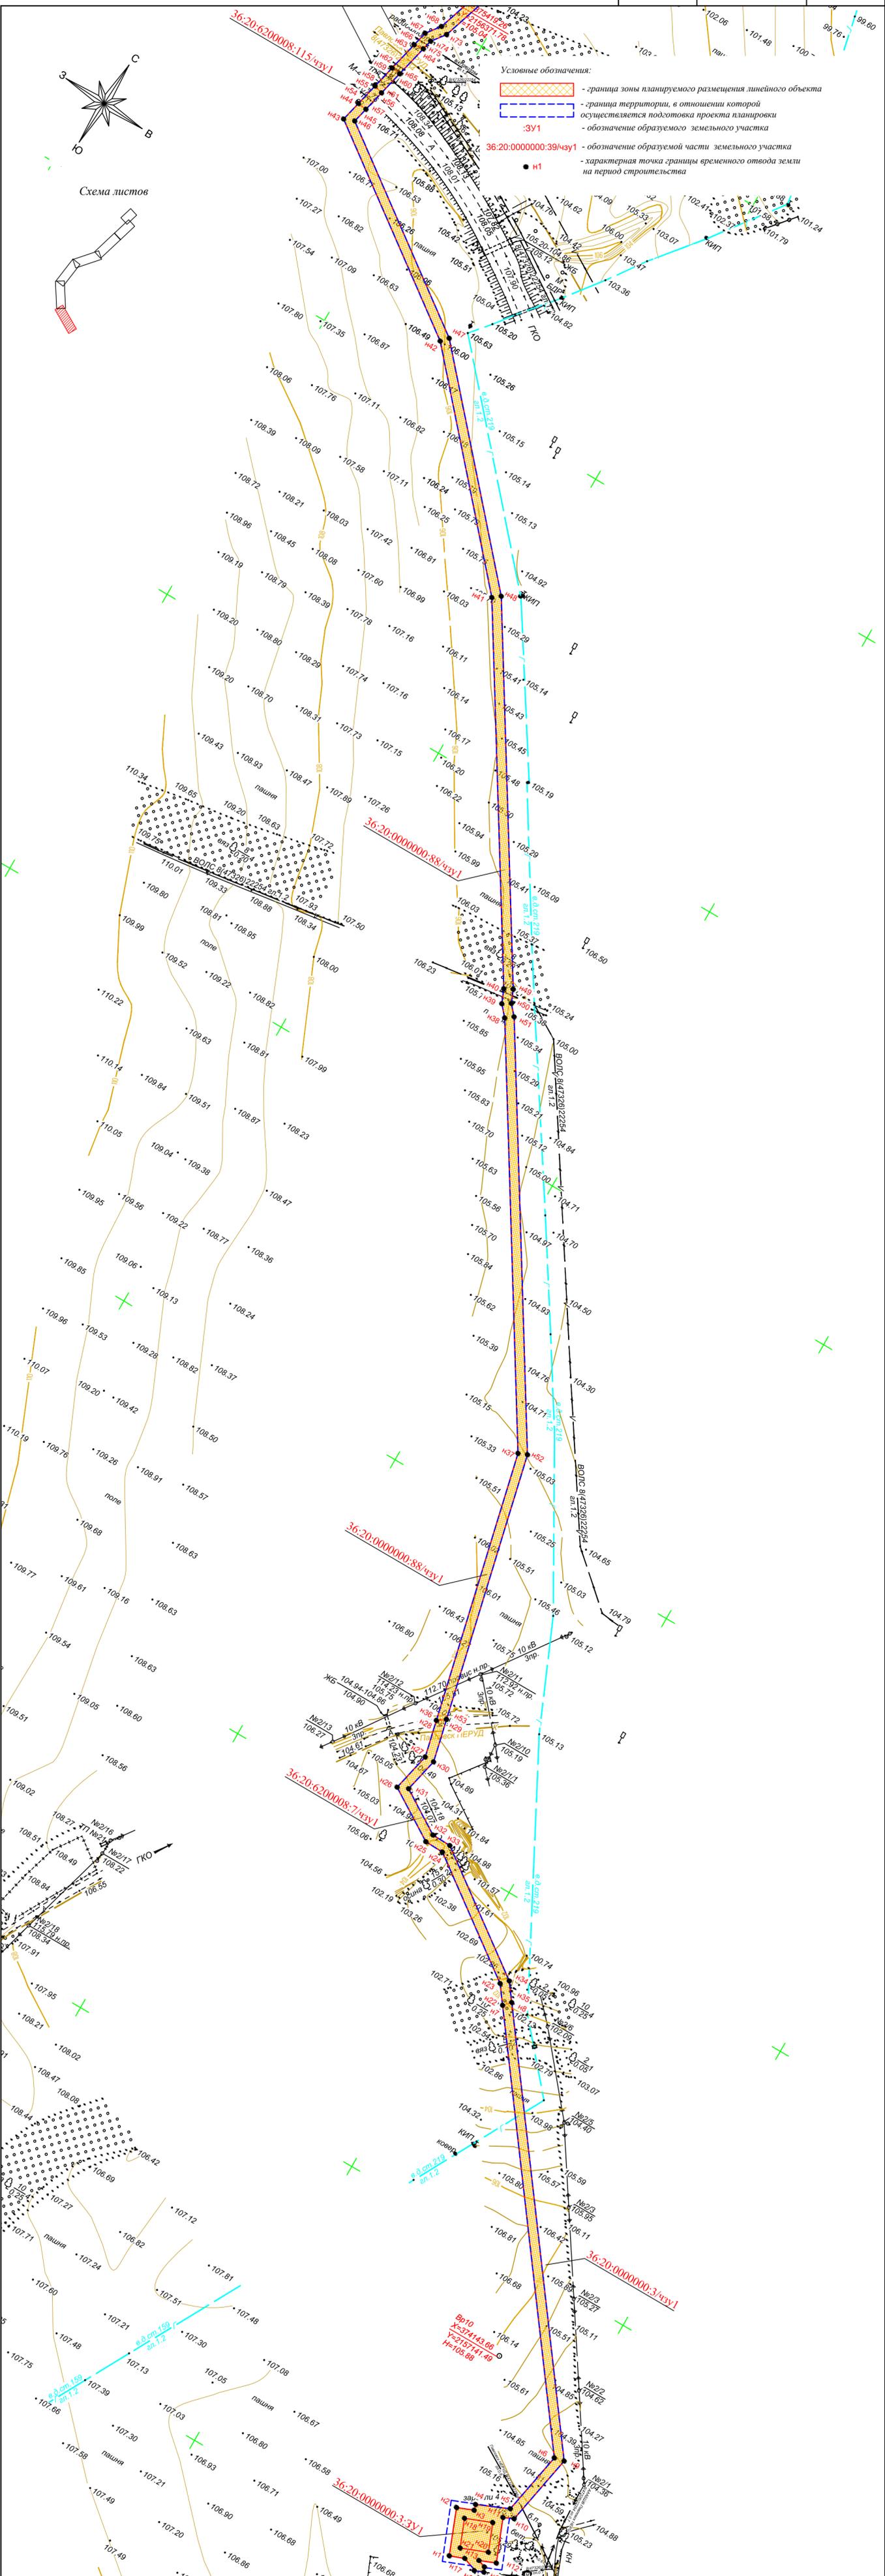

					<b>Проект межевания территории</b>				
					«Внешние сети электроснабжения к мясохладобойне-предприятию по убою, переработке и хранению животноводческой продукции свиноводческого комплекса АГРОСКО. I и II этапы строительства. ЛЭП-10кВ и РТП-6/10кВ. II этап строительства»				
Изм.	Кол.уч.	Лист	N док.	Подп.	Дата	<b>Основная часть территории</b>	<b>Стадия</b>	<b>Лист</b>	<b>Листов</b>
Разработал	Лопатин				20.04.18		П	1	7
Проверил	Миранова				20.04.18				
ГИП	Жмак				20.04.18	<b>Чертеж проекта межевания территории М 1:2000</b>	<b>ООО НПП "Ресурсы Черноземья"</b>		








Условные обозначения:

- граница зоны планируемого размещения линейного объекта
- граница территории, в отношении которой осуществляется подготовка проекта планировки
- :ЗУ1 - обозначение образуемого земельного участка
- 36:20:0000000:39/чзу1 - обозначение образуемой части земельного участка
- н1 - характерная точка границы временного отвода земли на период строительства

Схема листов

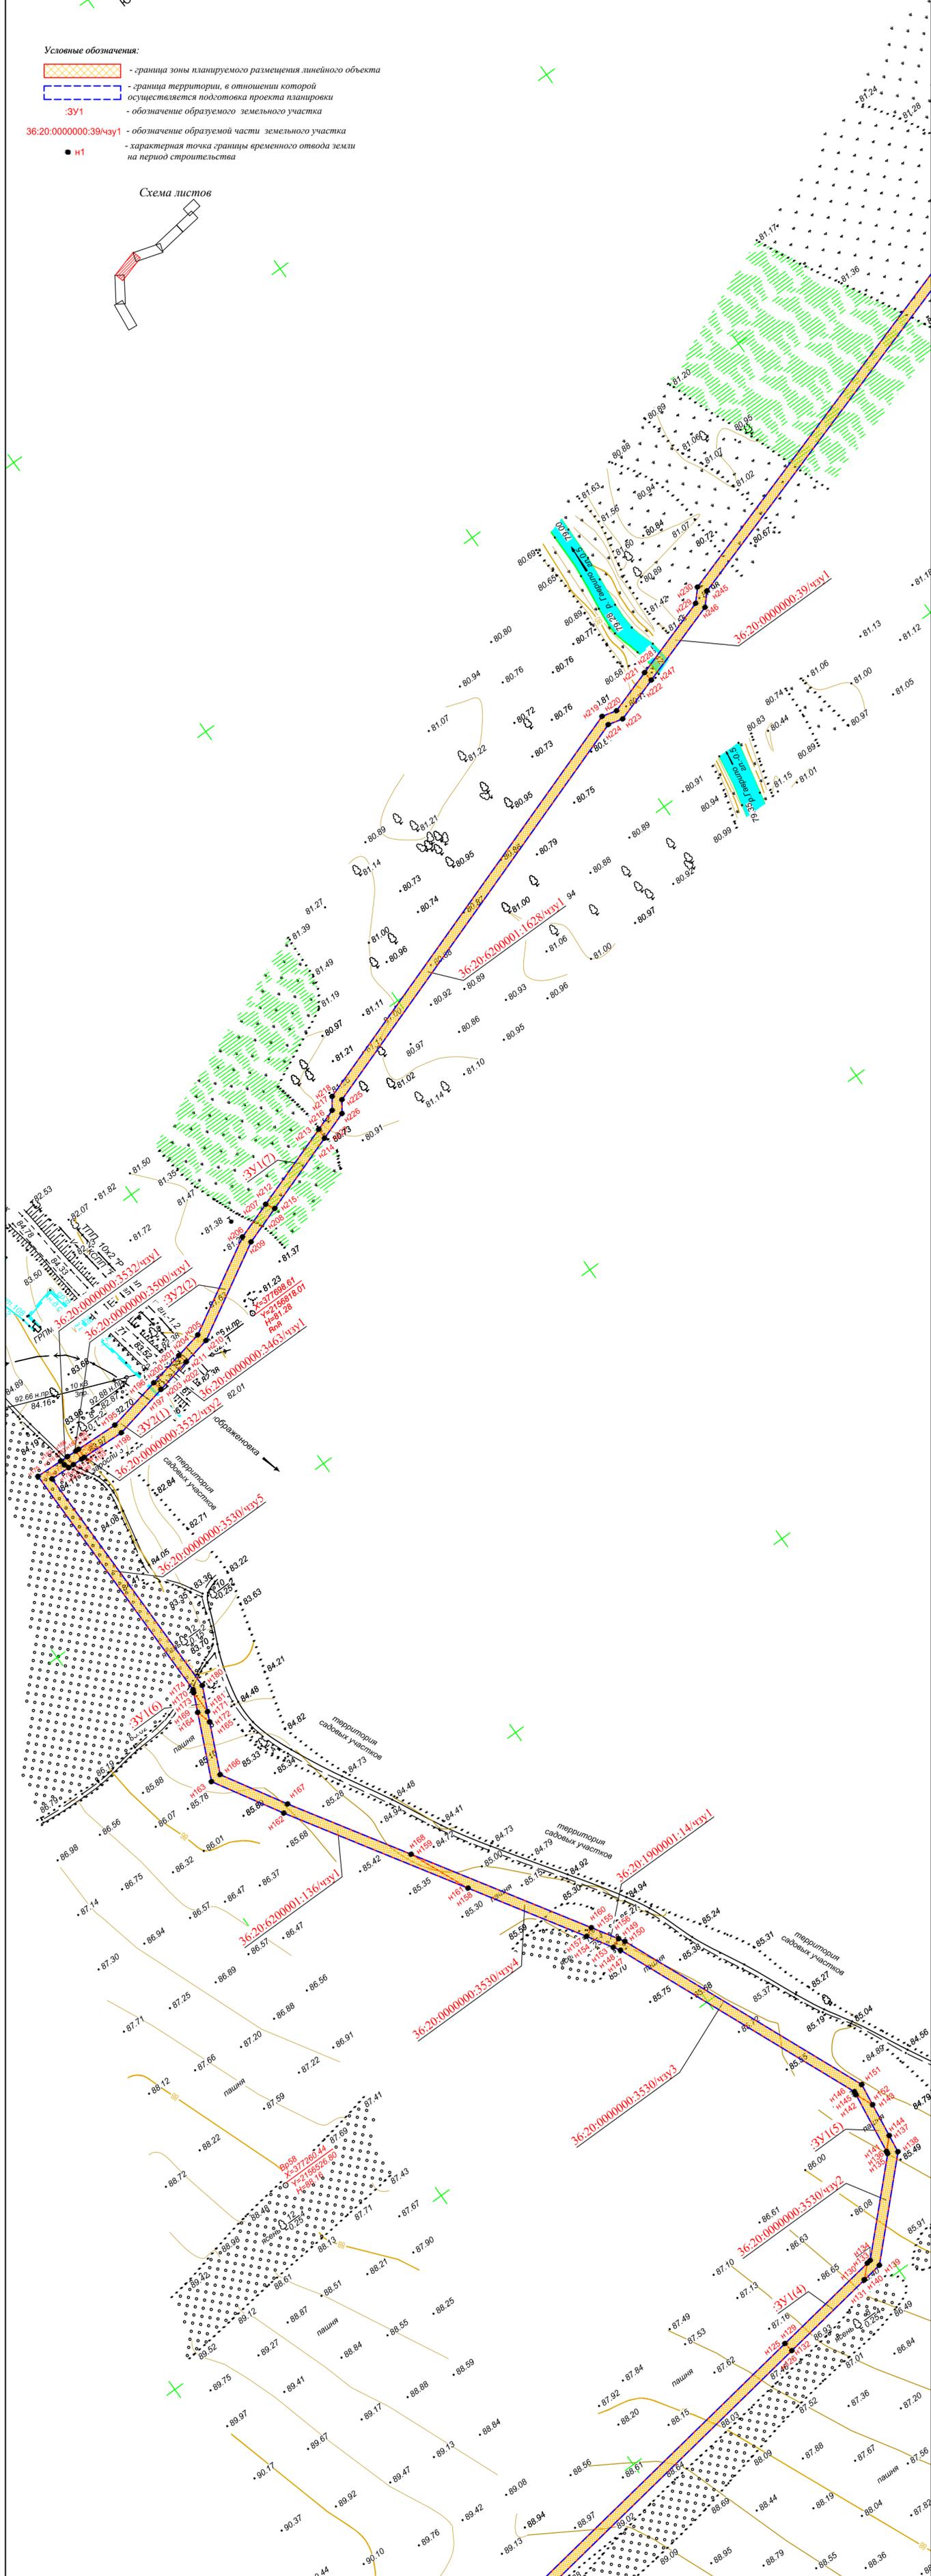
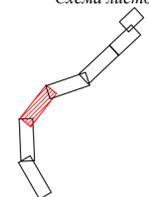


Проект межевания территории					
Изм.	Кол.уч.	Лист	Н док.	Подп.	Дата
Разработал	Лопатин				20.04.18
Проверил	Мирнова				20.04.18
ГИП	Жнак				20.04.18
				Основная часть проекта межевания территории территории	
				Чертеж проекта межевания территории М 1:2000	
			Стадия	Лист	Листов
			П	3	7
ООО НПФ "Ресурсы Черноземья"					

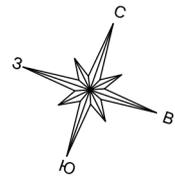


- Условные обозначения:
- граница зоны планируемого размещения линейного объекта
  - граница территории, в отношении которой осуществляется подготовка проекта планировки
  - обозначение образуемого земельного участка
  - 36:20:000000:39/чзу1 - обозначение образуемой части земельного участка
  - Н1 - характерная точка границы временного отвода земли на период строительства

Схема листов

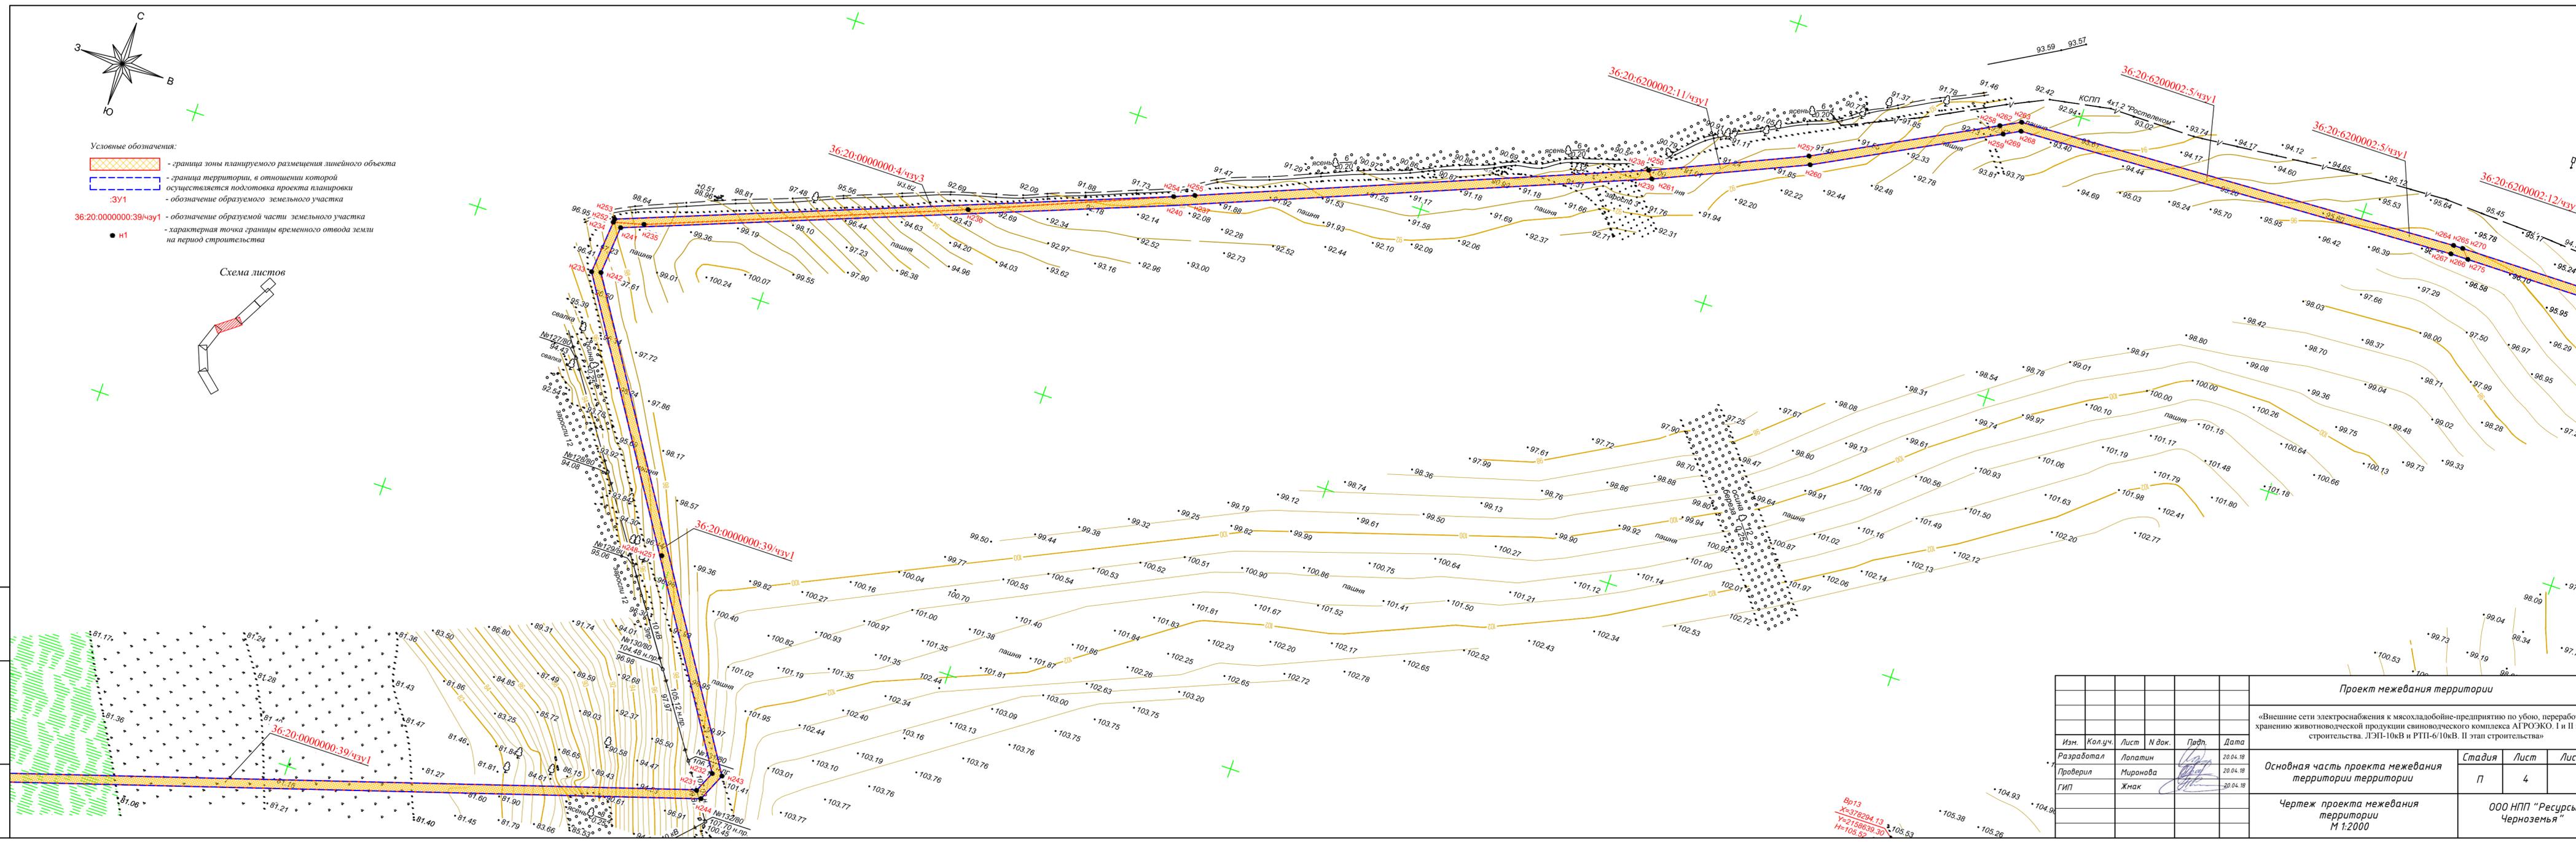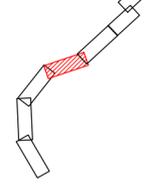


Взам. инв. N	
Подл. и дата	
Изм. N подл.	

Проект межевания территории					
«Внешние сети электроснабжения к мясохолодильно-предприятию по убою, переработке и хранению животноводческой продукции свиноводческого комплекса АГРОЭКО. I и II этапы строительства. ЛЭП-10кВ и РТП-6/10кВ. II этап строительства»					
Изм.	Кол.уч.	Лист	И док.	Подп.	Дата
Разработал	Лопатин				20.04.18
Проверил	Мирнова				20.04.18
ГИП	Жмак				20.04.18
Основная часть проекта межевания территории				Стадия	Лист
Чертеж проекта межевания территории М 1:2000				П	4
				Листов	7
				ООО НПП "Ресурсы Черноземья"	

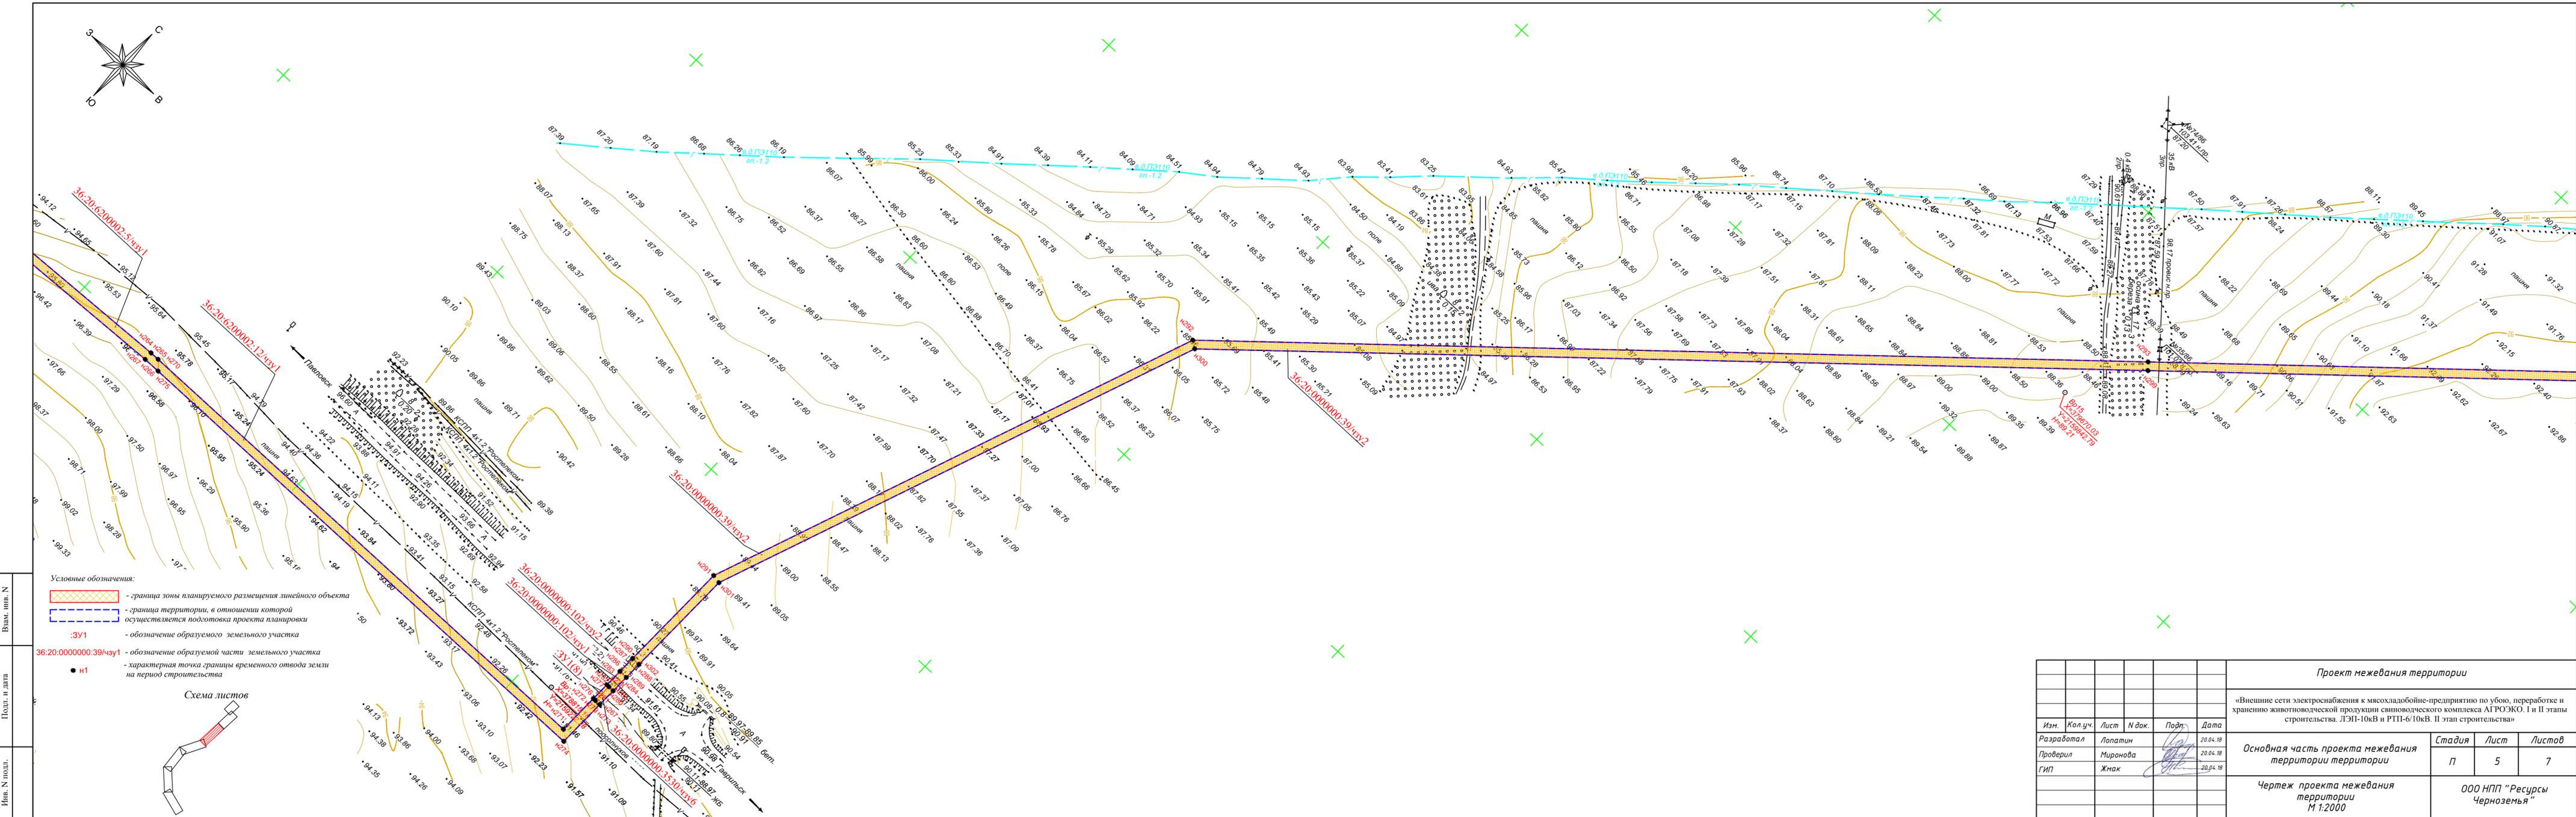



- Условные обозначения:
- граница зоны планируемого размещения линейного объекта
  - граница территории, в отношении которой осуществляется подготовка проекта планировки
  - обозначение образуемого земельного участка
  - обозначение образуемой части земельного участка
  - н1 - характеристика точки границы временного отвода земли на период строительства

Схема листов

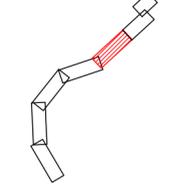


Проект межевания территории				
«Внешние сети электроснабжения к мясокомбинатно-предприятию по убою, переработке и хранению животноводческой продукции свиноводческого комплекса АГРОЭКО. I и II этапы строительства. ЛЭП-10кВ и РТП-6/10кВ. II этап строительства»				
Изм.	Кол.ч.	Лист	И док.	Подп.
Разработал	Лопатин	20.04.18		
Проверил	Миронова	20.04.18		
ГИП	Жмак	20.04.18		
Основная часть проекта межевания территории территории			Стадия	Лист
			п	5
Чертеж проекта межевания территории			Листов	7
М 1:2000			ООО НПП "Ресурсы Черноземья"	

Вам. нив. N  
Полг. и дата  
Инив. N подл.

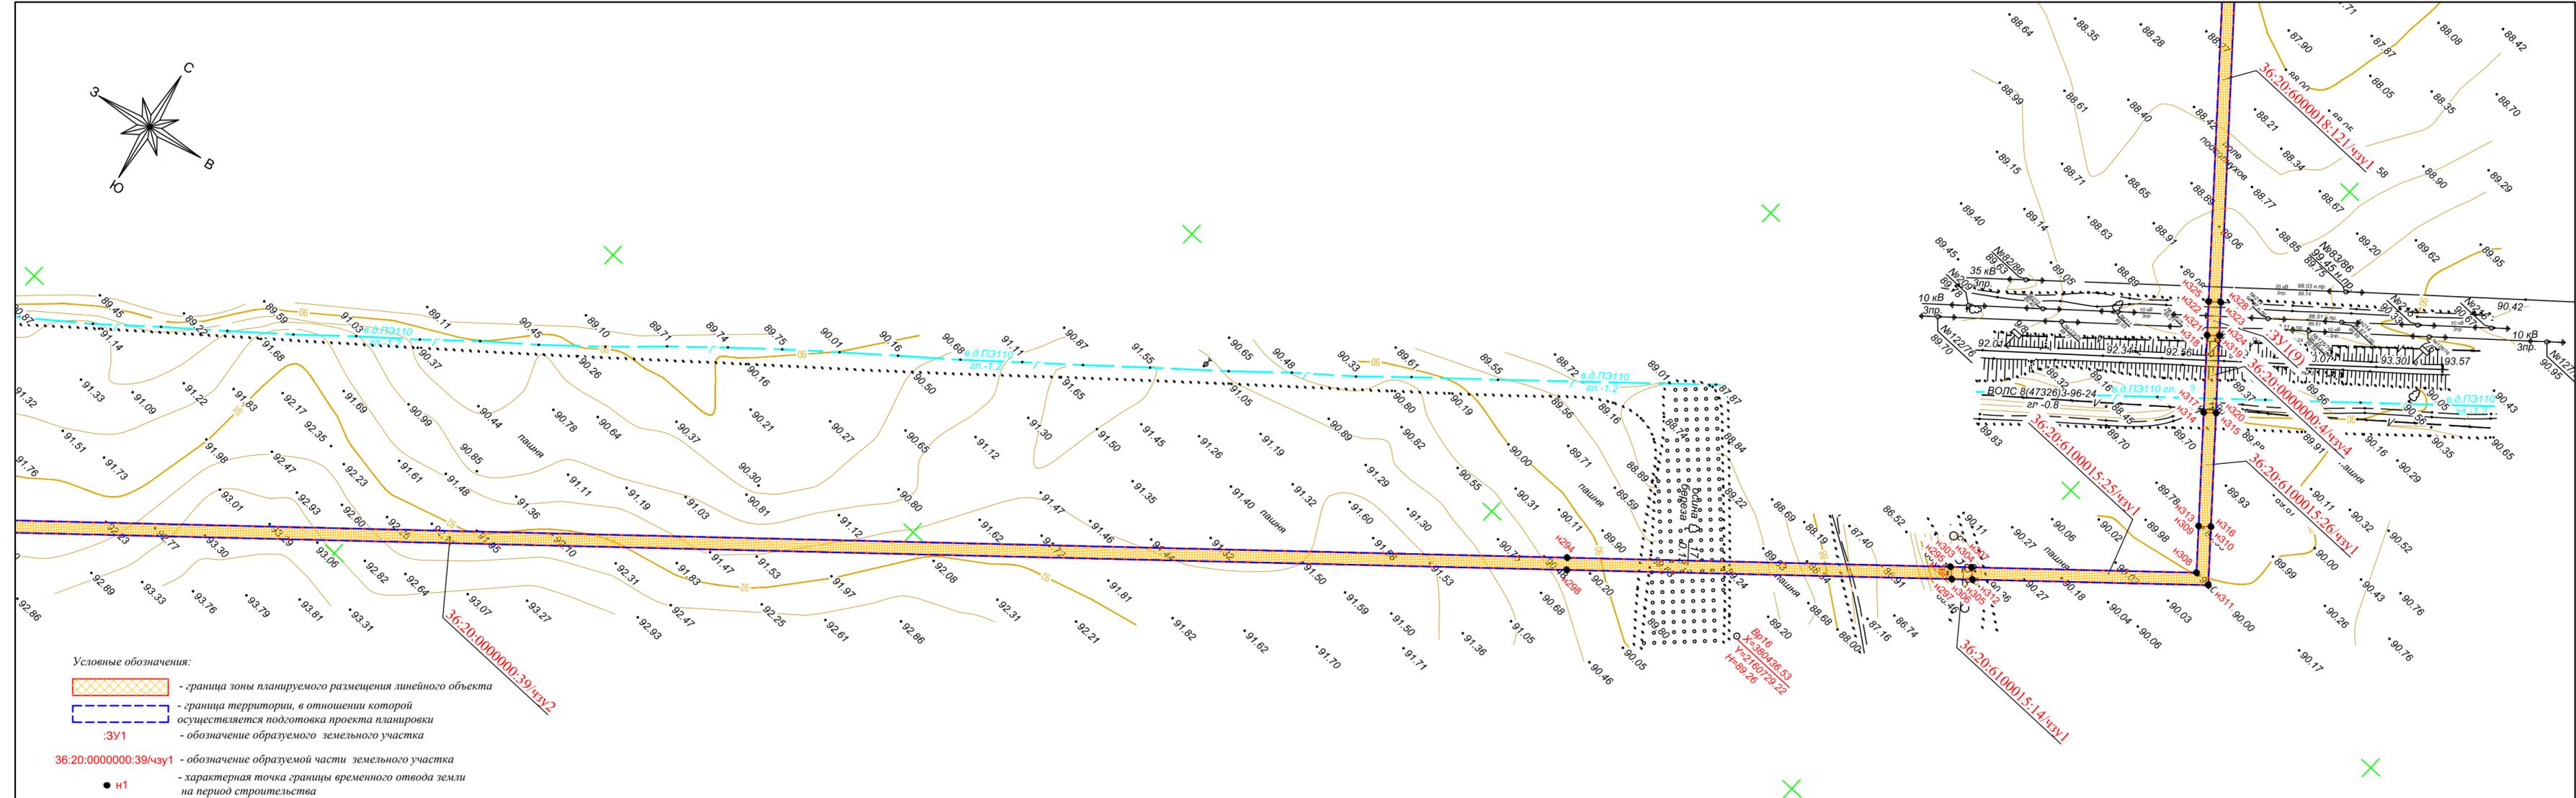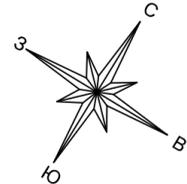


- Условные обозначения:
- граница зоны планируемого размещения линейного объекта
  - граница территории, в отношении которой осуществляется подготовка проекта планировки
  - обозначение образуемого земельного участка
  - 36:20:0000000:39/чзу1** - обозначение образуемой части земельного участка
  - характерная точка границы временного отвода земли на период строительства

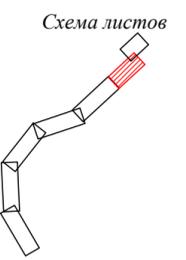

Ивл. N подл.	
Подл. и дата	
Взам. инв. N	



Проект межевания территории					
«Внешние сети электроснабжения к мясохладобойне-предприятию по убою, переработке и хранению животноводческой продукции свиноводческого комплекса АГРОЭКО. I и II этапы строительства. ЛЭП-10кВ и РТП-6/10кВ. II этап строительства»					
Изм.	Кол.уч.	Лист	И док.	Подп.	Дата
Разработал		Лопатин			20.04.18
Проверил		Миронова			20.04.18
ГИП		Жмак			20.04.18
Основная часть проекта межевания территории территории				Стадия	Лист
				П	6
Чертеж проекта межевания территории				000 НПП "Ресурсы Черноземья"	
М 1:2000					
				Листов	7

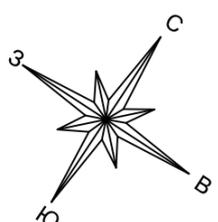

Условные обозначения:

- граница зоны планируемого размещения линейного объекта
- граница территории, в отношении которой осуществляется подготовка проекта планировки
- :ЗУ1 - обозначение образуемого земельного участка
- 36:20:000000:39/ЗУ1 - обозначение образуемой части земельного участка
- н1 - характерная точка границы временного отвода земли на период строительства

Схема листов

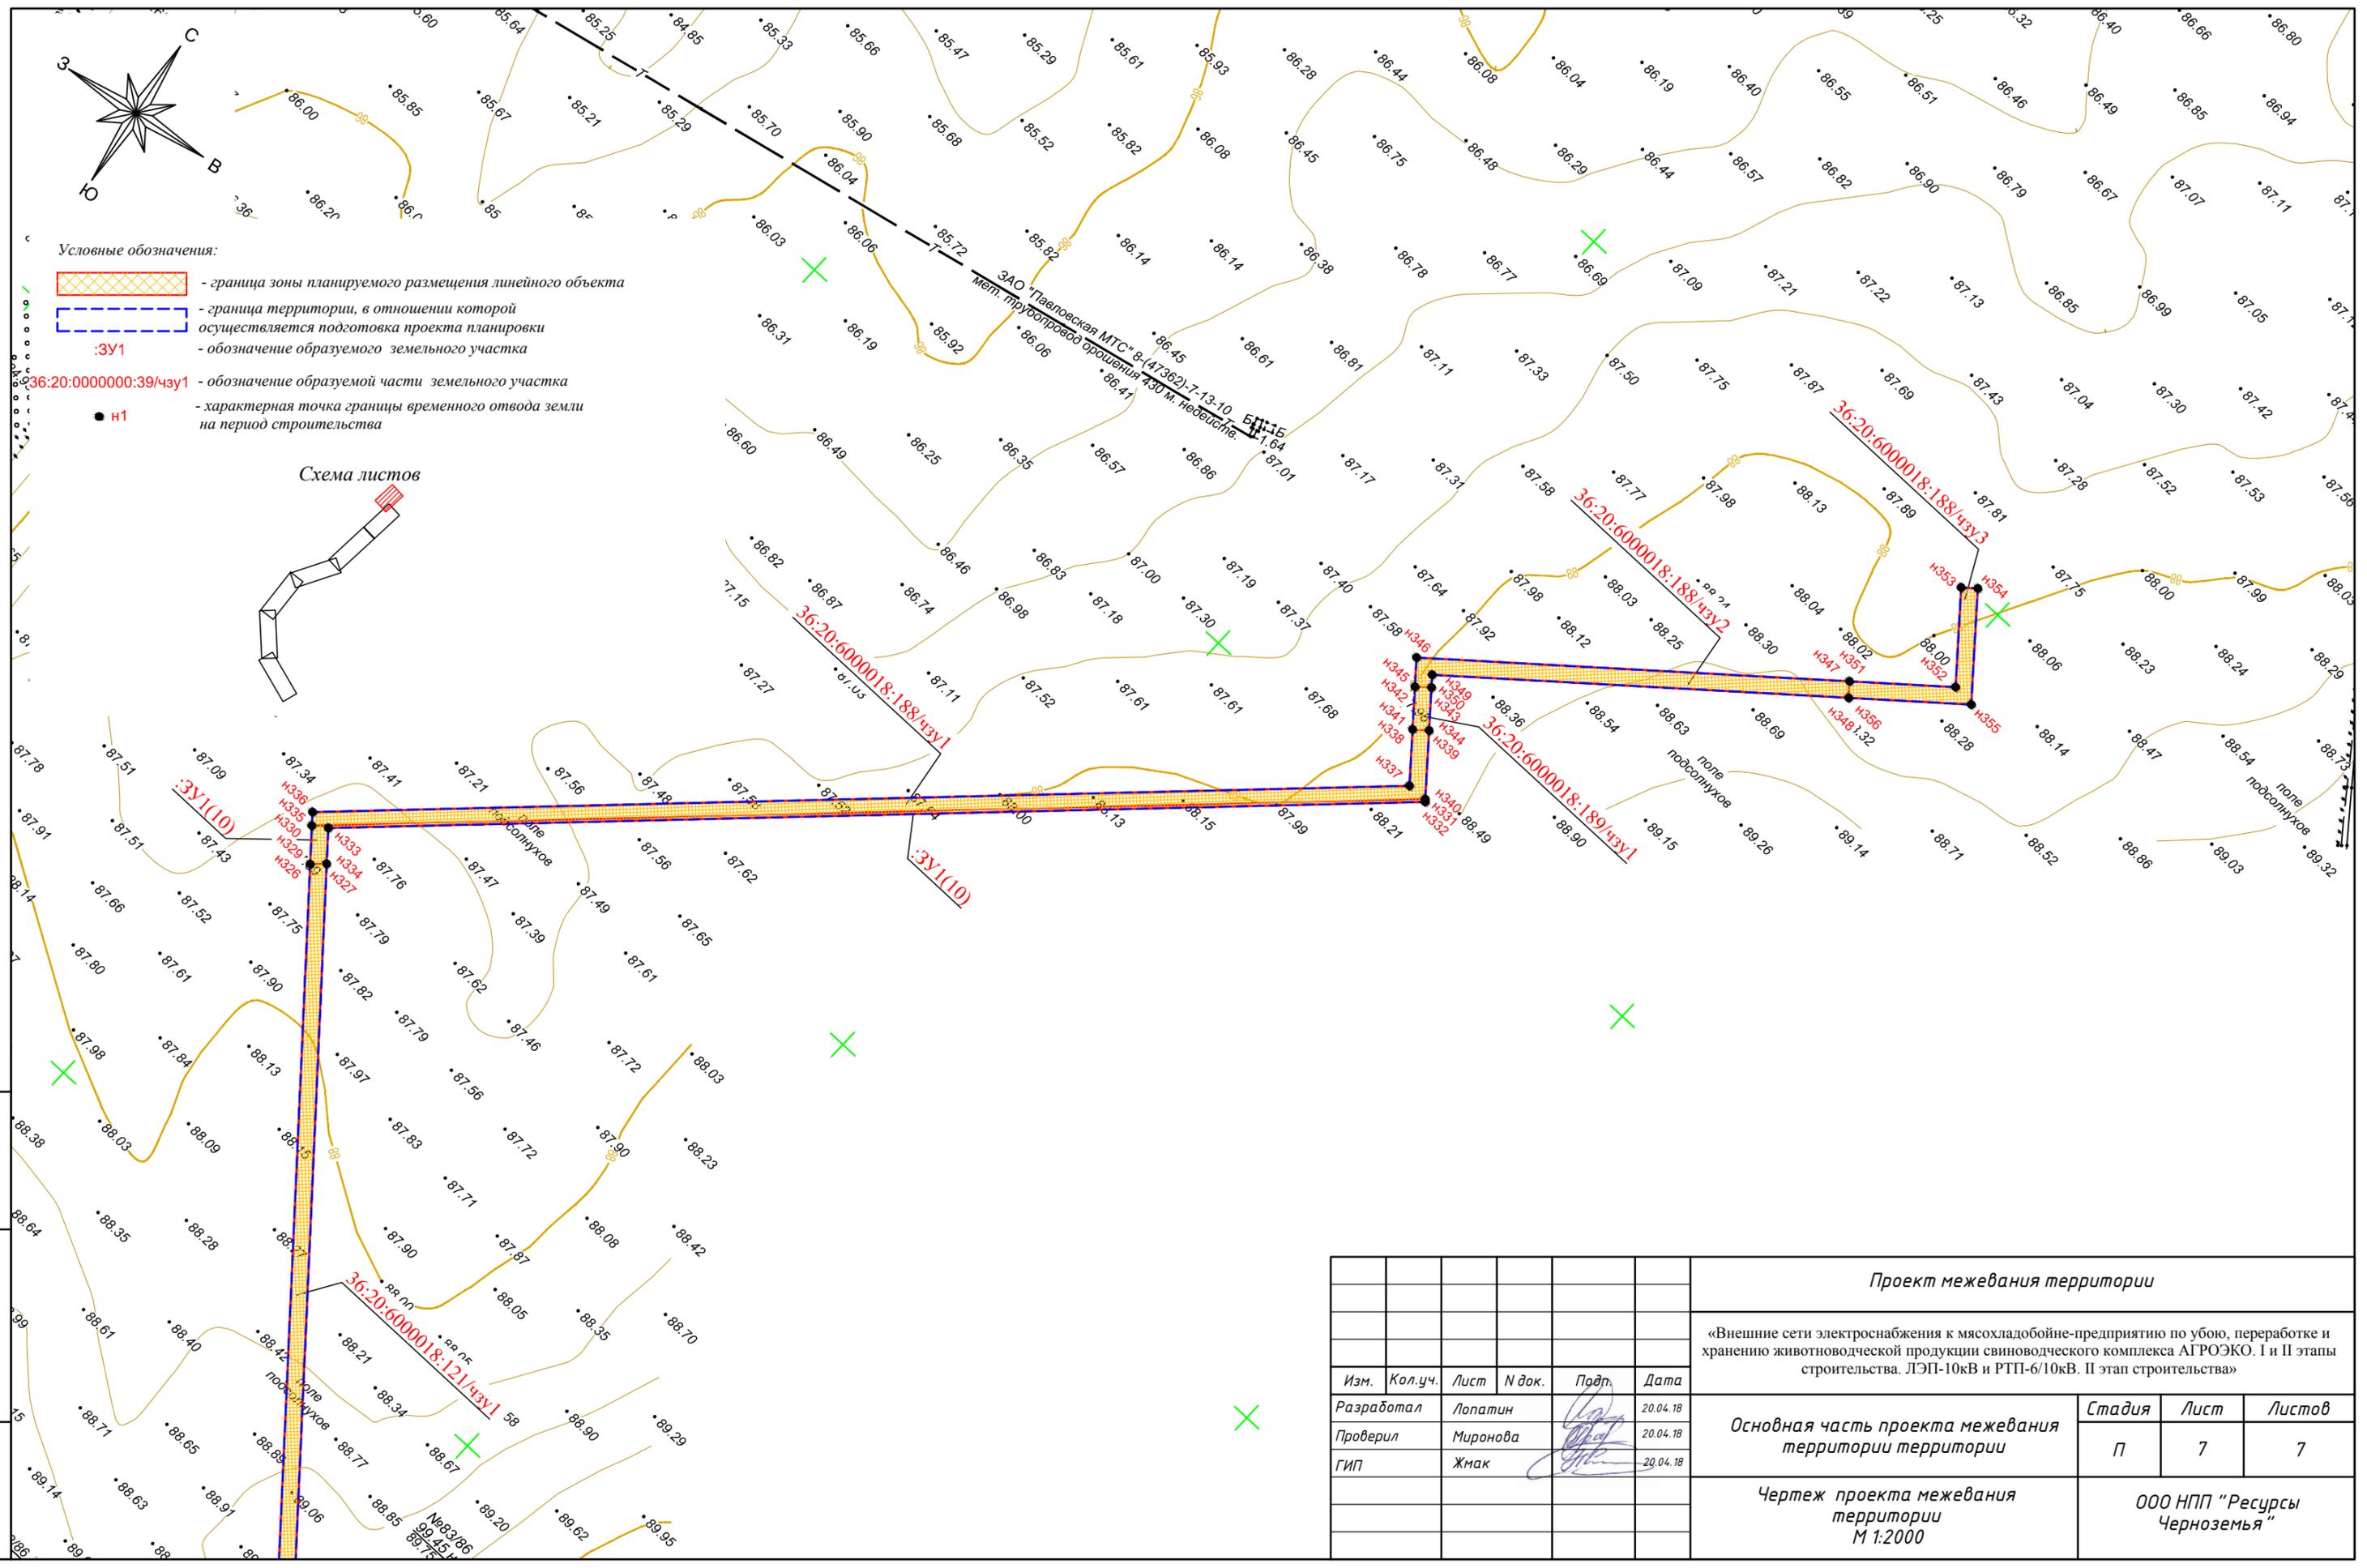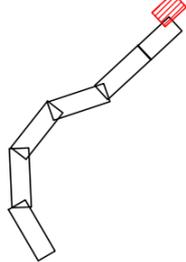

Взам. инв. N	
Подл. и дата	
Инв. N подл.	

						Проект межевания территории			
						«Внешние сети электроснабжения к мясохладобойне-предприятию по убою, переработке и хранению животноводческой продукции свиноводческого комплекса АГРОЭКО. I и II этапы строительства. ЛЭП-10кВ и РТП-6/10кВ. II этап строительства»			
Изм.	Кол.уч.	Лист	И док.	Подп.	Дата	Основная часть проекта межевания территории	Стадия	Лист	Листов
Разработал	Лопатин				20.04.18		П	7	7
Проверил	Миронова				20.04.18				
ГИП	Жмак				20.04.18	Чертеж проекта межевания территории	000 НПП "Ресурсы Черноземья"		
						М 1:2000			