

ООО НПП «Ресурсы Черноземья»

Проект межевания территории линейного объекта

Материалы по обоснованию проекта межевания территории

**«Коридор размещения инженерных сетей для Цеха термической
переработки продукции мясохладобойни»**


Директор  Жмак Н.С.




Воронеж
2018

Состав проекта межевания территории

	Наименование разделов
Основная часть проекта межевания территории	Текстовая часть
	Чертеж проекта межевания территории
Материалы по обоснованию проекта межевания территории	Чертеж обоснования проекта межевания территории

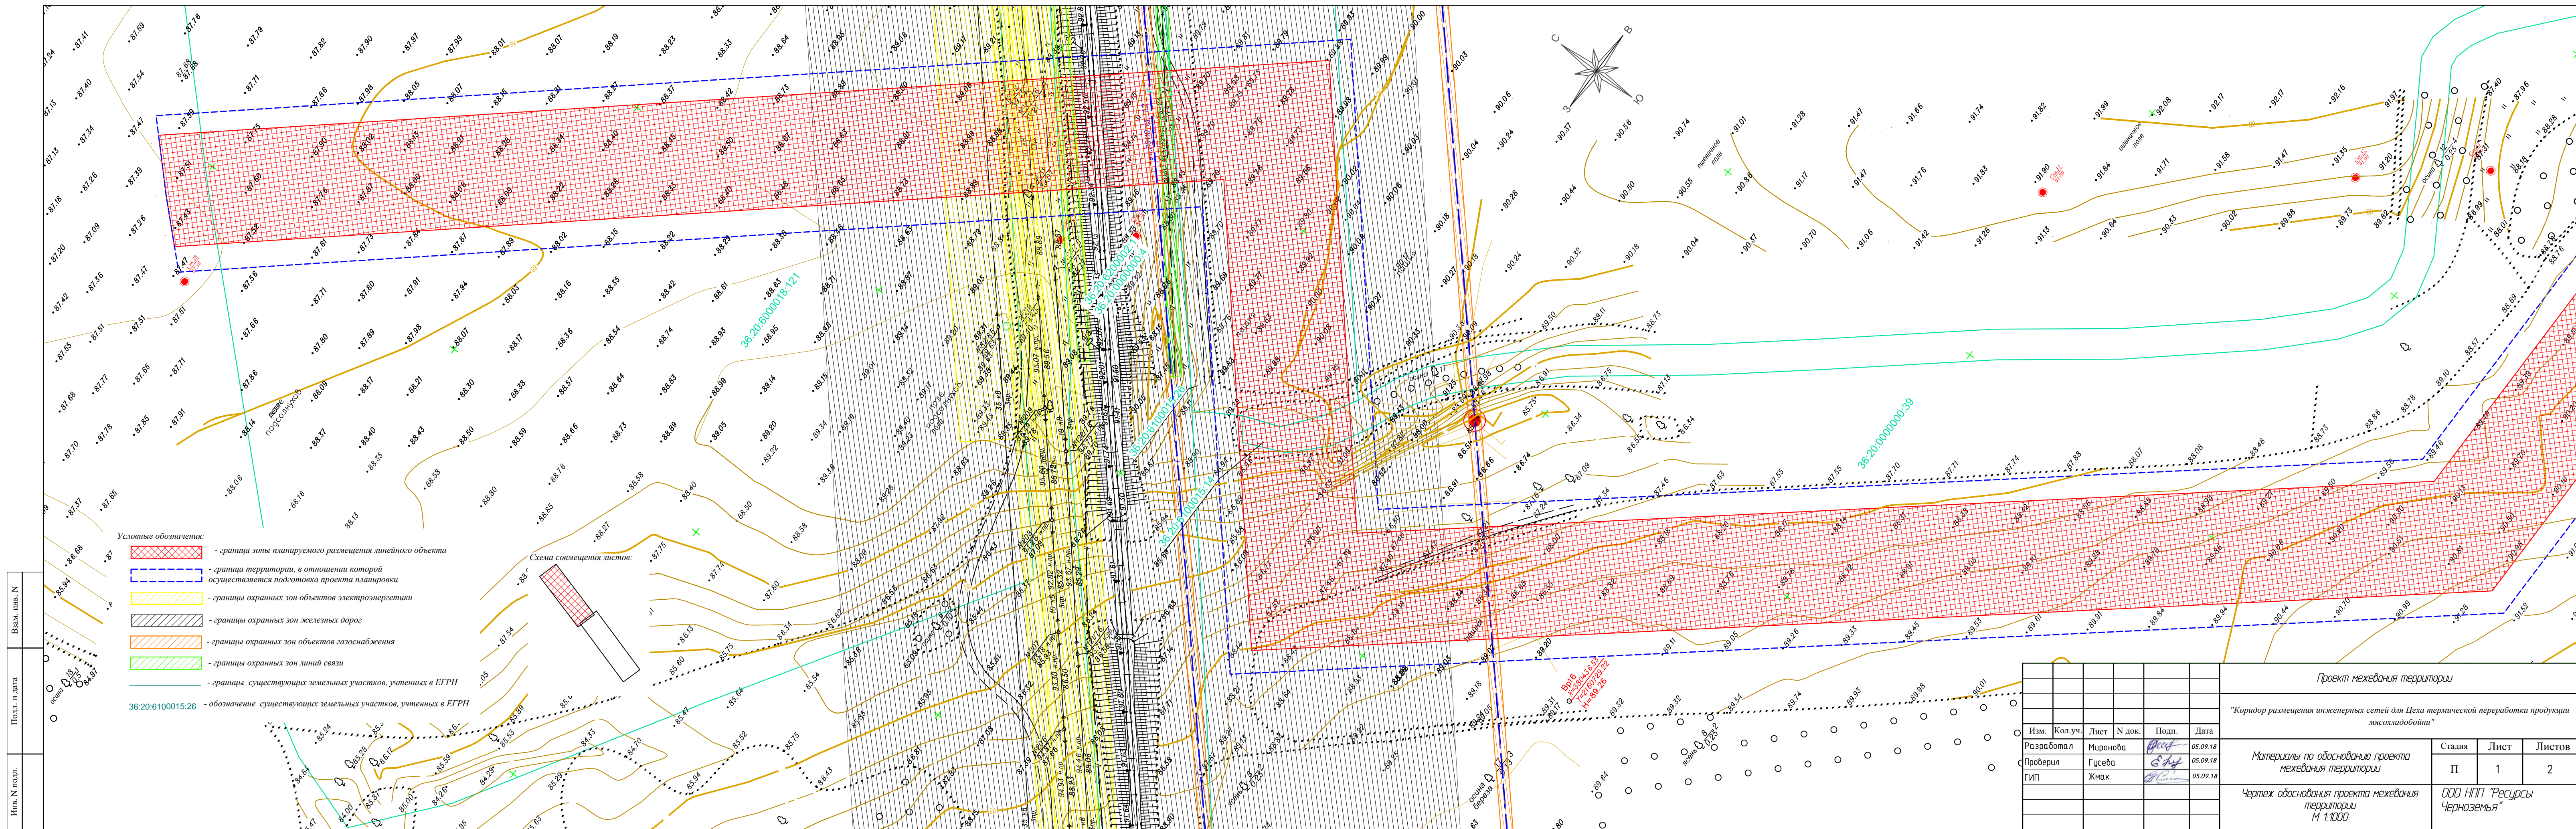


- Условные обозначения:
- граница зоны планируемого размещения линейного объекта
 - граница территории, в отношении которой осуществляется подготовка проекта планировки
 - границы охранных зон объектов электроэнергетики
 - границы охранных зон железных дорог
 - границы охранных зон объектов газоснабжения
 - границы охранных зон линий связи
 - границы существующих земельных участков, учтенных в ЕГРН
 - обозначение существующих земельных участков, учтенных в ЕГРН

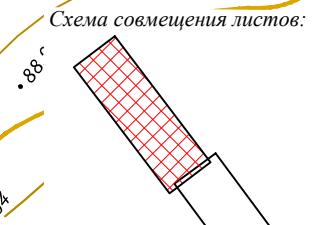


Имя, N подл.
Полн. и дата
Взам. инв. N

Проект межевания территории					Стадия			Лист			Листов		
"Коридор размещения инженерных сетей для Цеха термической переработки продукции мясохладобойни"													
Изм.	Кол.уч.	Лист	N док.	Подп.	Дата	Материалы по обоснованию проекта межевания территории			ООО НПП "Ресурсы Черноземья"				
Разработал	Миронова				05.09.18								
Проверил	Гусева				05.09.18								
ГИП	Жмак				05.09.18								
Чертеж обоснования проекта межевания территории М 1:1000													

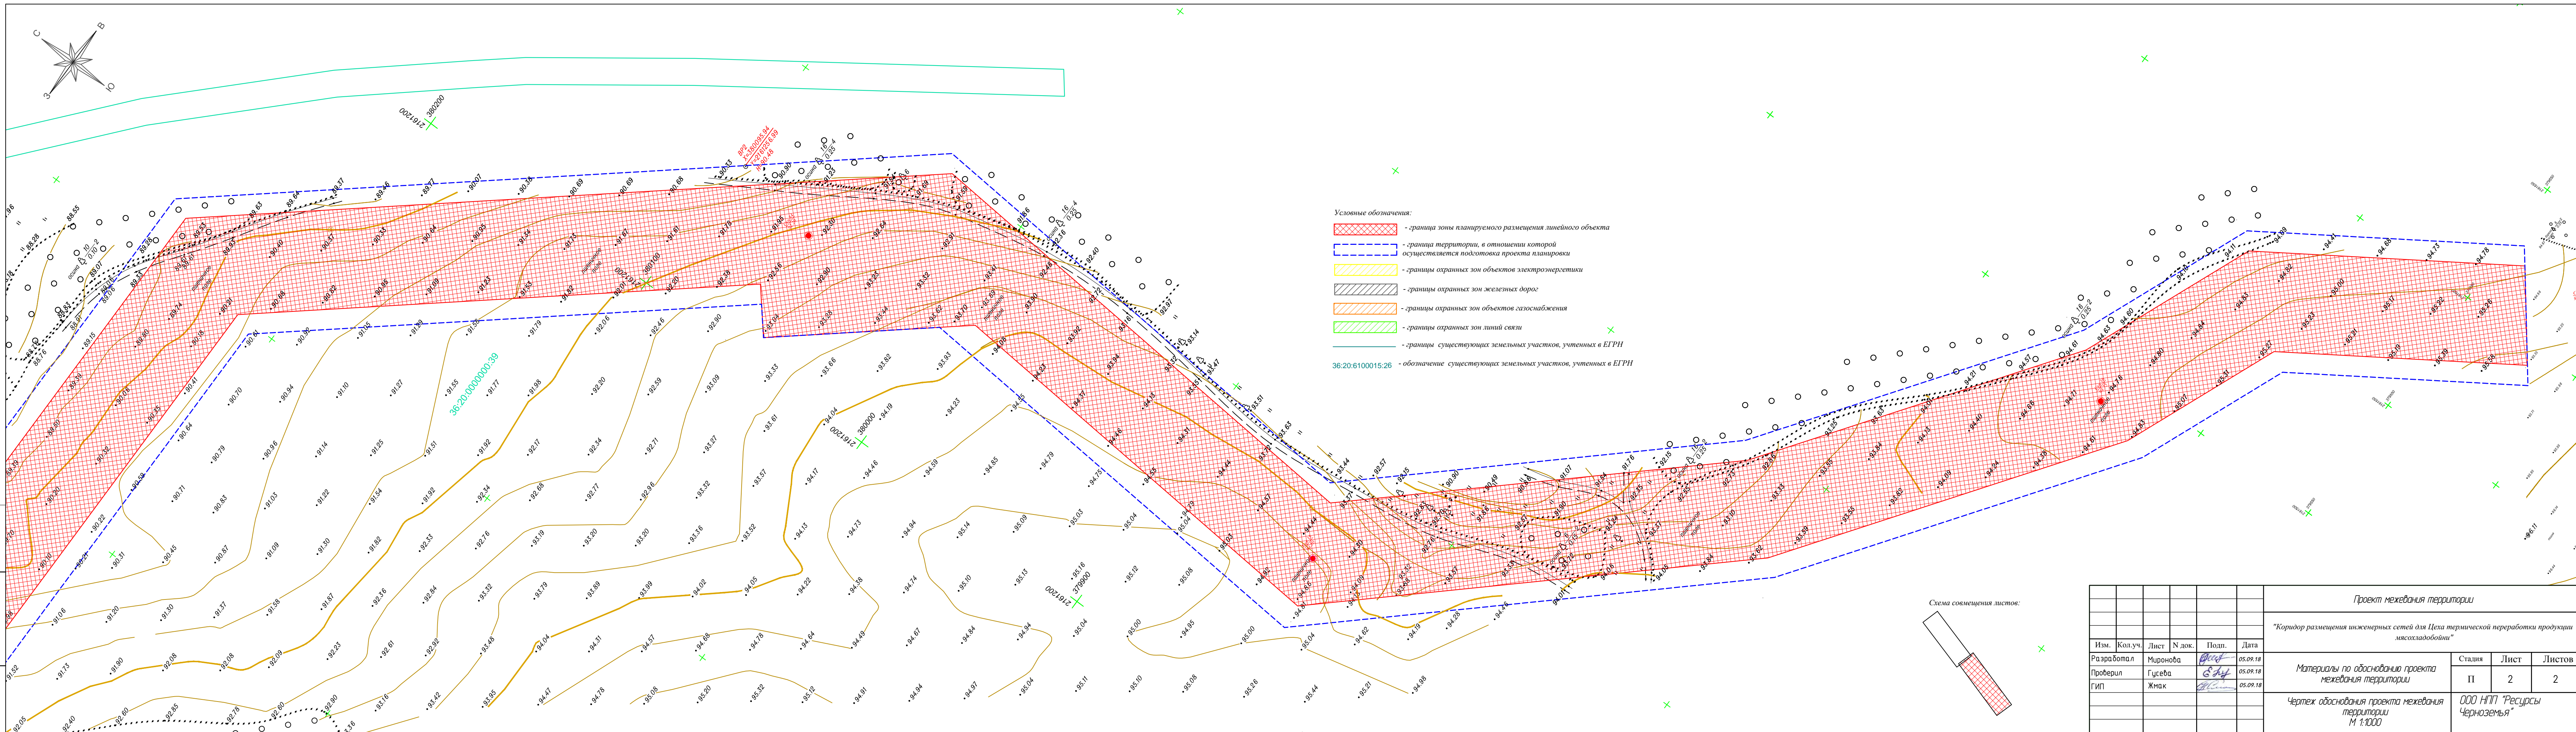

- Условные обозначения:
- граница зоны планируемого размещения линейного объекта
 - граница территории, в отношении которой осуществляется подготовка проекта планировки
 - границы охранных зон объектов электроэнергетики
 - границы охранных зон объектов газоснабжения
 - границы охранных зон линий связи
 - границы существующих земельных участков, учтенных в ЕГРН
 - 36:20:0100015:26 - обозначение существующих земельных участков, учтенных в ЕГРН

Схема совмещения листов:

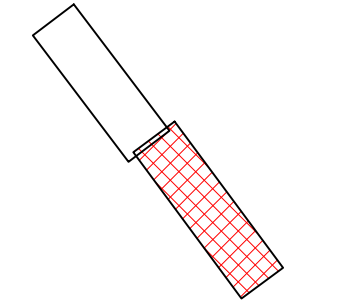

Имя, № позем., Подл. и дата, Вып. № № N

Проект межевания территории					
"Коридор размещения инженерных сетей для Цеха термической переработки продукции мясохладобойни"					
Изм.	Кол.уч.	Лист	№ док.	Подп.	Дата
Разработал	Миронова	<i>[Signature]</i>	05.09.18		
Проверил	Гусева	<i>[Signature]</i>	05.09.18		
ГИП	Жмак	<i>[Signature]</i>	05.09.18		
Материалы по обоснованию проекта межевания территории				Статья	Лист
Чертеж обоснования проекта межевания территории М 1:1000				П	2
				Листов	2
				ООО НПФ "Ресурсы Черноземья"	